


C2 ul. Widok 3/20

M3 - 49,09 m²

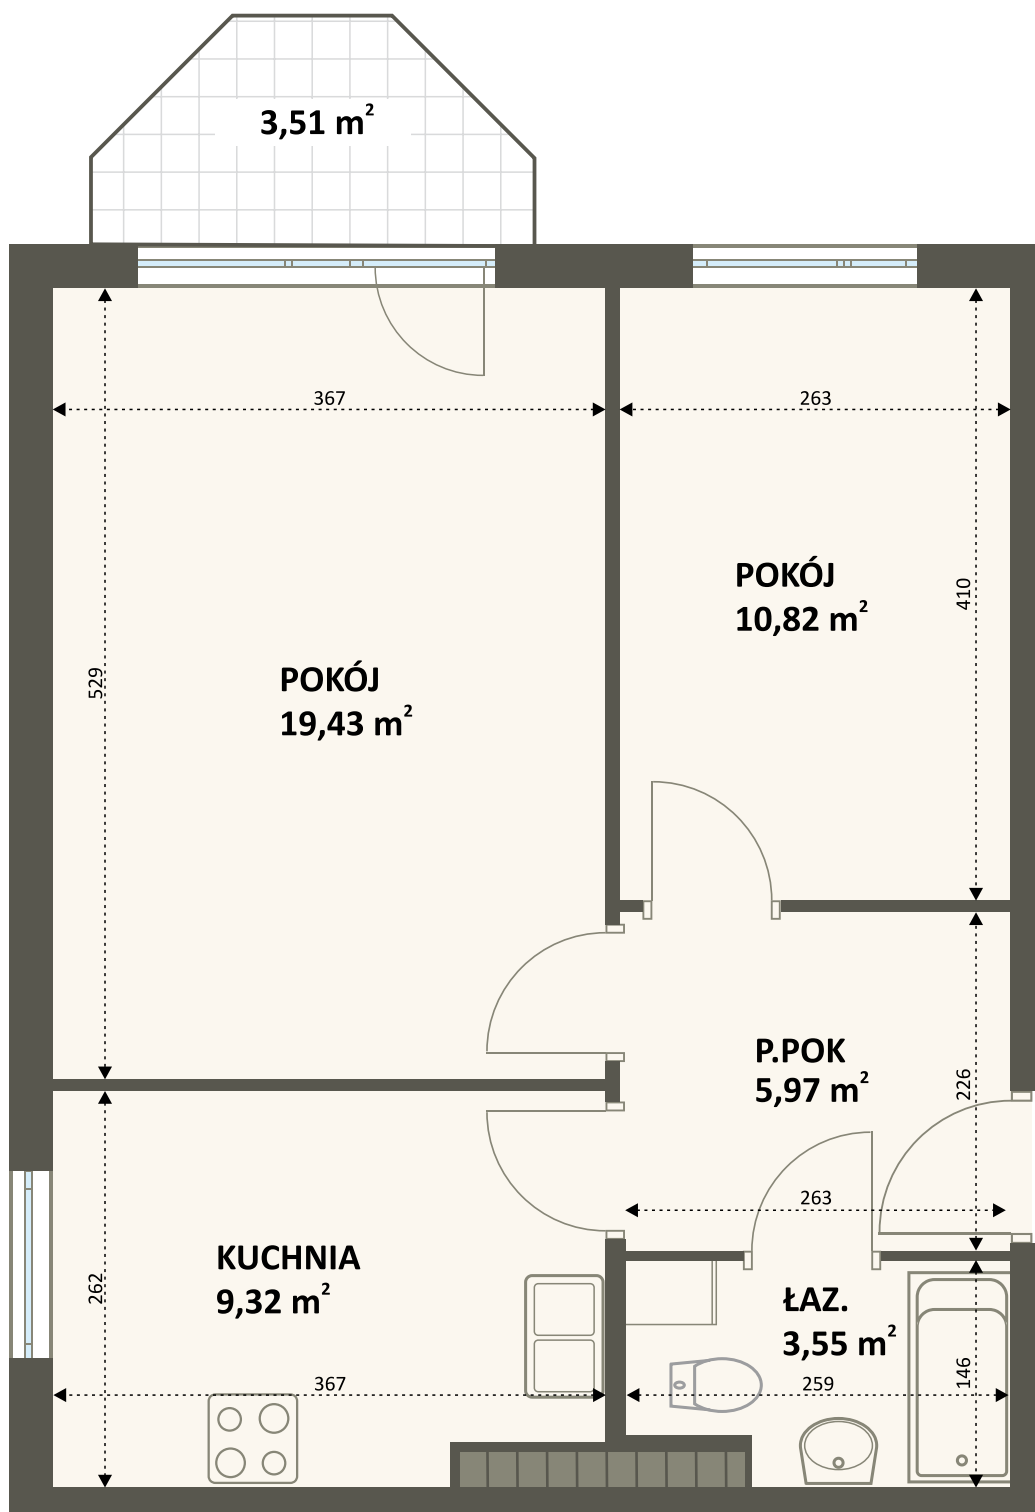

pokój dzienny	19,43 m ²
pokój	10,82 m ²
kuchnia	9,32 m ²
łazienka	3,55 m ²
przedpokój	5,97 m ²
balkon	3,51 m ²