
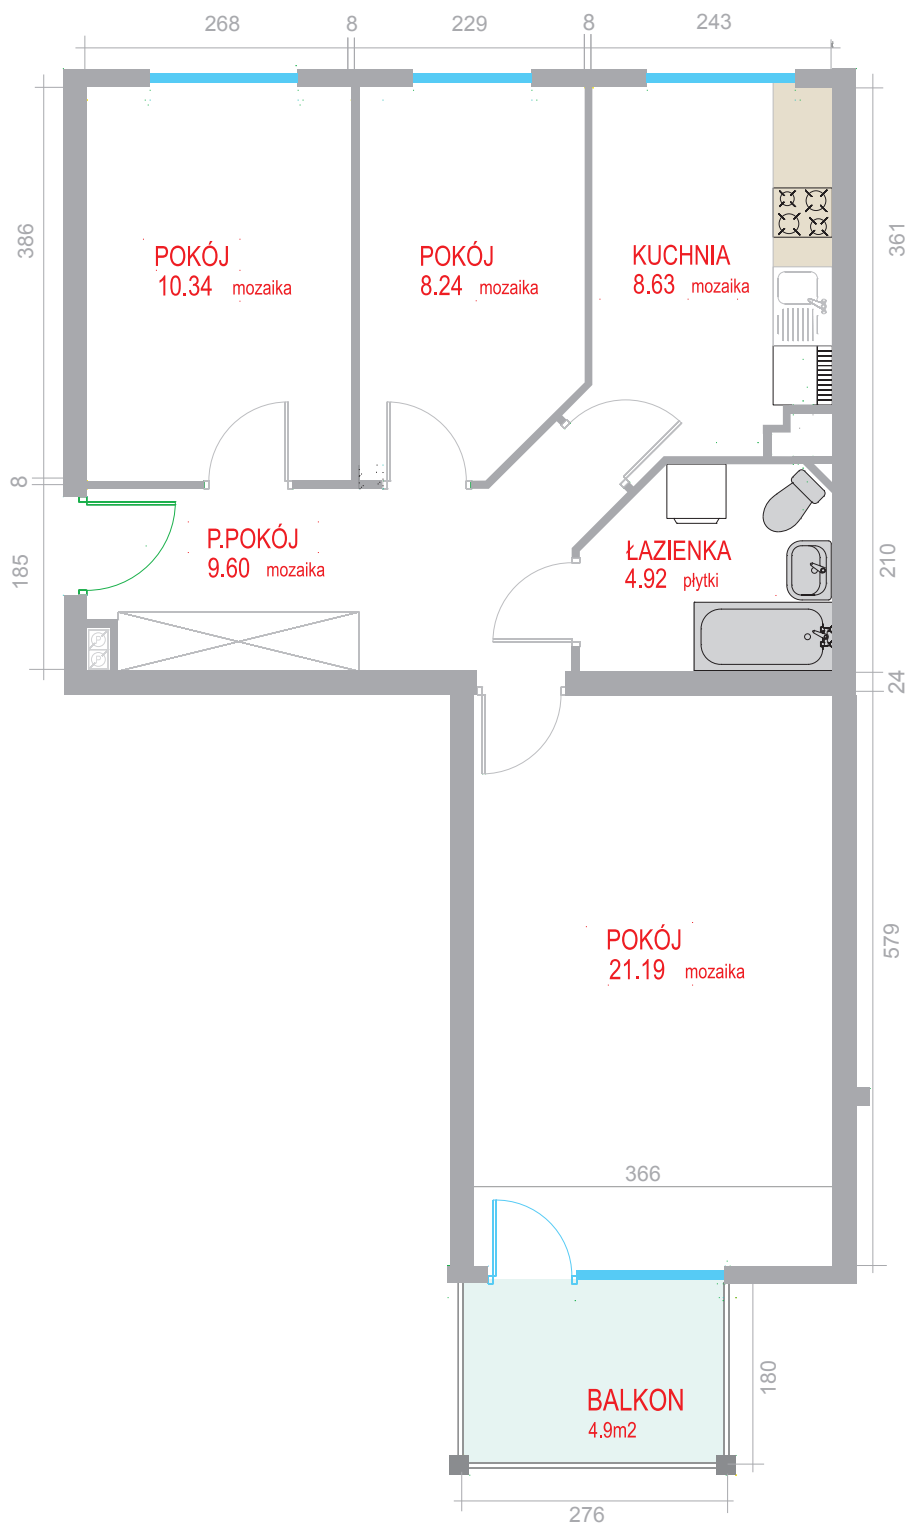


OSIEDLE SIELANKA

ul. Owsiana 24-26

Budynek 2C, PARTER

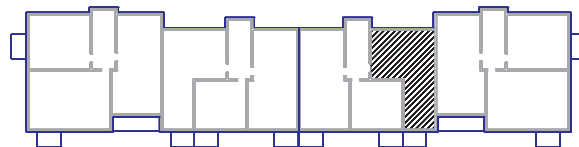

3 pokoje
kuchnia
łazienka
hall

Mieszkanie nr 13

Powierzchnia użytkowa

62,92 m²

pokój dzienny	----->	21,19 m ²
pokój	----->	10,34 m ²
pokój	----->	8,24 m ²
kuchnia	----->	8,63 m ²
łazienka	----->	4,92 m ²
przedpokój	----->	9,60 m ²
balkon	----->	4,90 m ²