
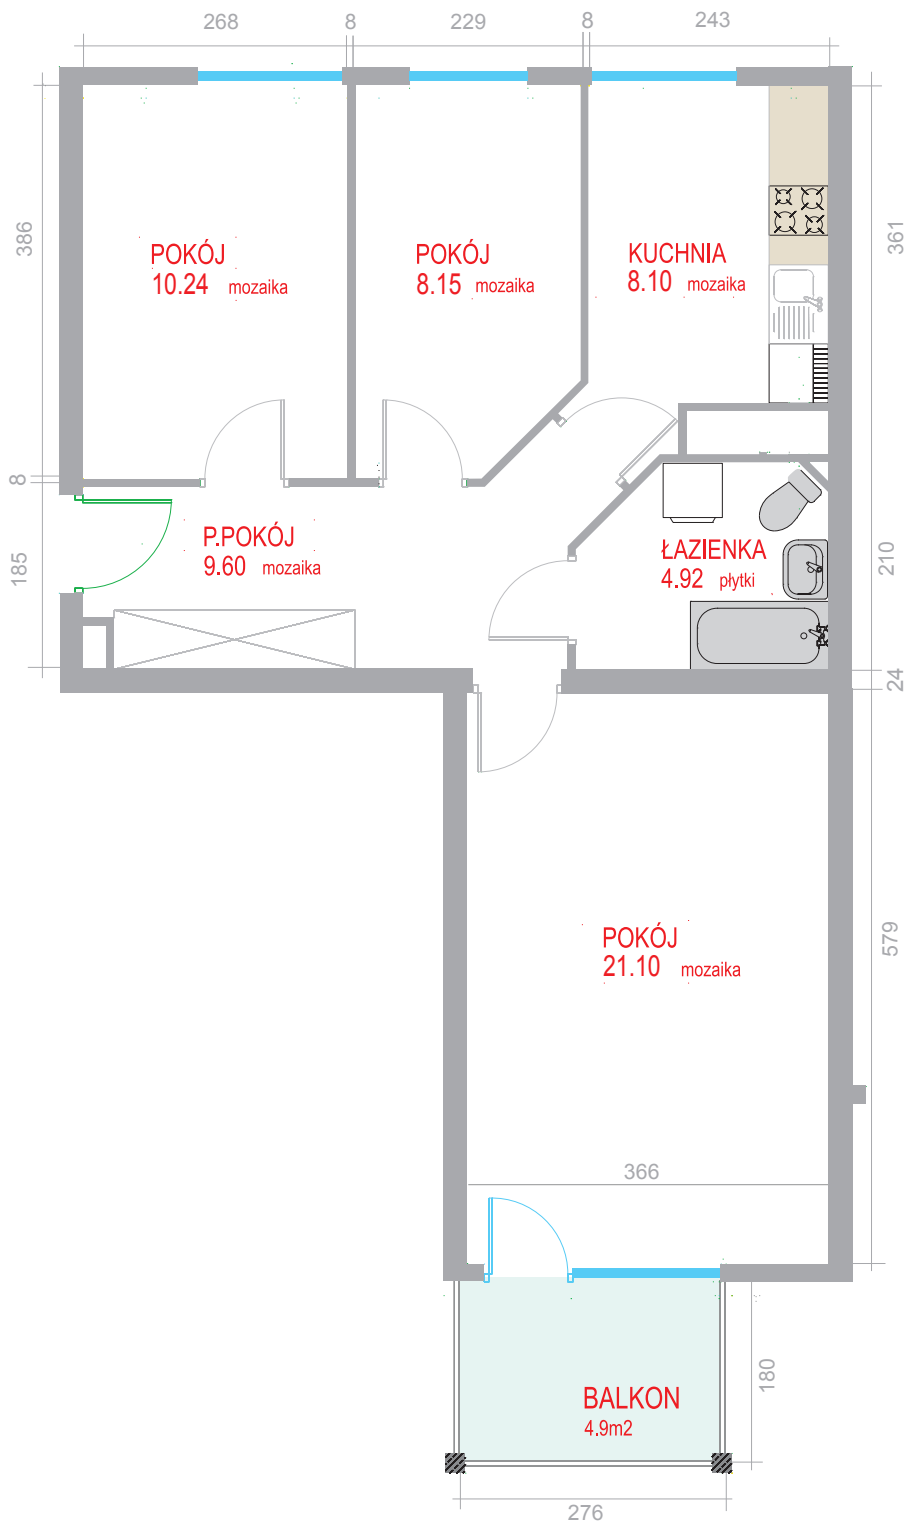


OSIEDLE SIELANKA

ul. Owsiana 24-26

Budynek 2C, 3 PIĘTRO

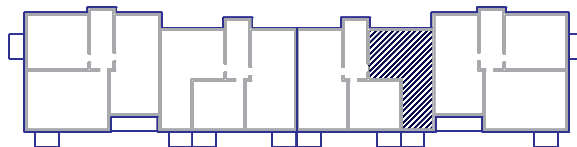

3 pokoje
kuchnia
łazienka
hall

Mieszkanie nr 22

Powierzchnia użytkowa

62,11 m²

pokój dzienny	----->	21,10 m ²
pokój	----->	10,24 m ²
pokój	----->	8,15 m ²
kuchnia	----->	8,10 m ²
łazienka	----->	4,92 m ²
przedpokój	----->	9,60 m ²
balkon	----->	4,90 m ²