
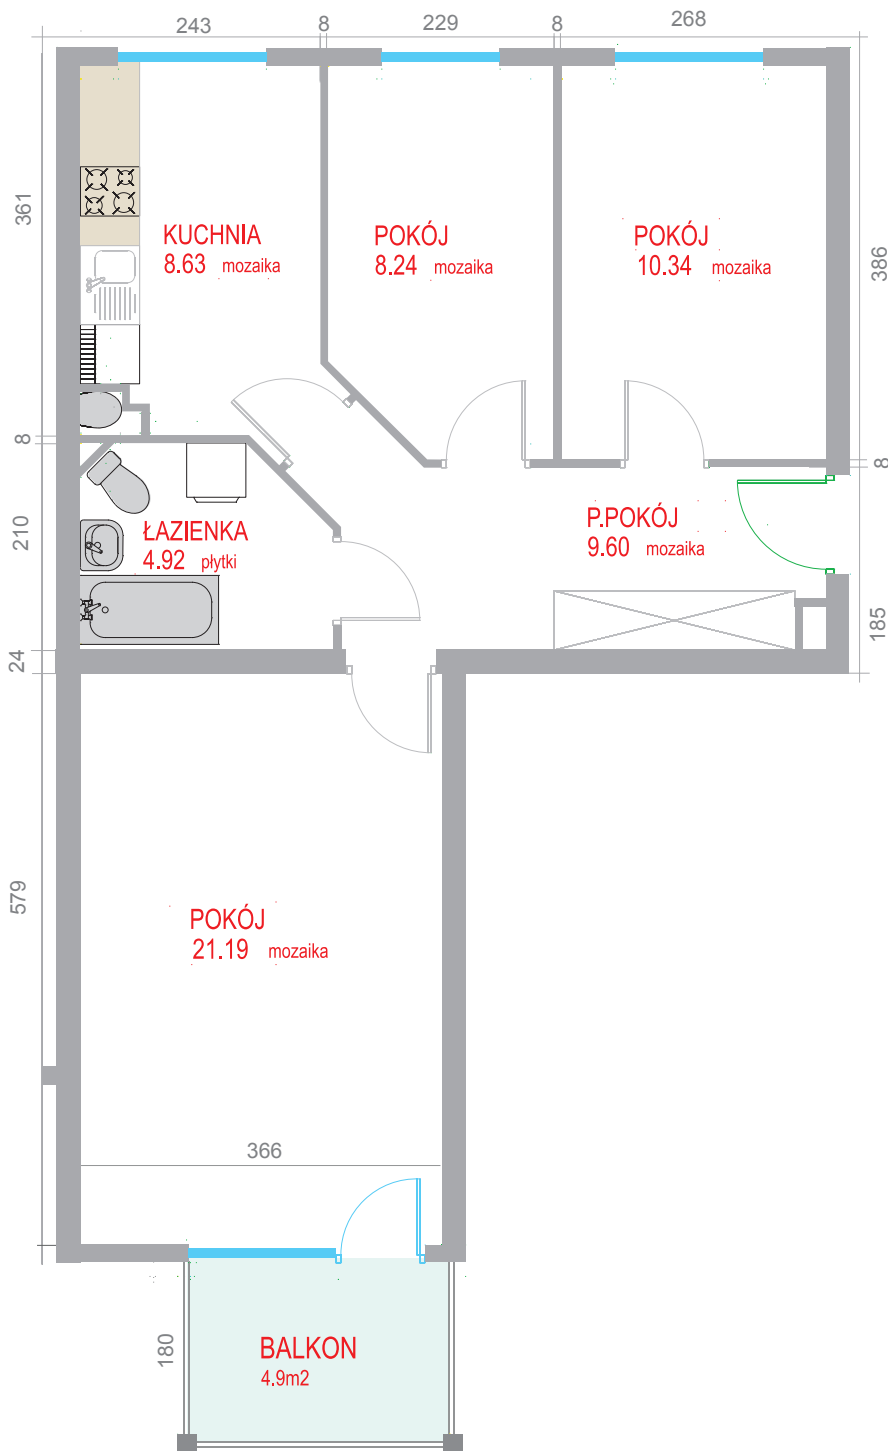


# OSIEDLE SIELANKA

ul. Owsiana 24-26

Budynek 2C, PARTER

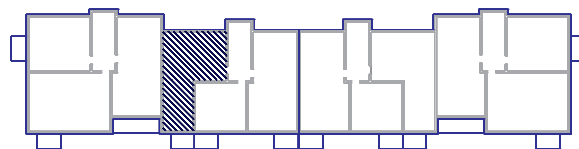

3 pokoje  
kuchnia  
łazienka  
hall

**Mieszkanie nr 27**

Powierzchnia użytkowa

**62,92 m<sup>2</sup>**

pokój dzienny	----->	21,19 m <sup>2</sup>
pokój	----->	10,34 m <sup>2</sup>
pokój	----->	8,24 m <sup>2</sup>
kuchnia	----->	8,63 m <sup>2</sup>
łazienka	----->	4,92 m <sup>2</sup>
przedpokój	----->	9,60 m <sup>2</sup>
balkon	----->	4,90 m <sup>2</sup>