



OSIEDLE WINNICA

Toruń, ul. Szosa Lubicka

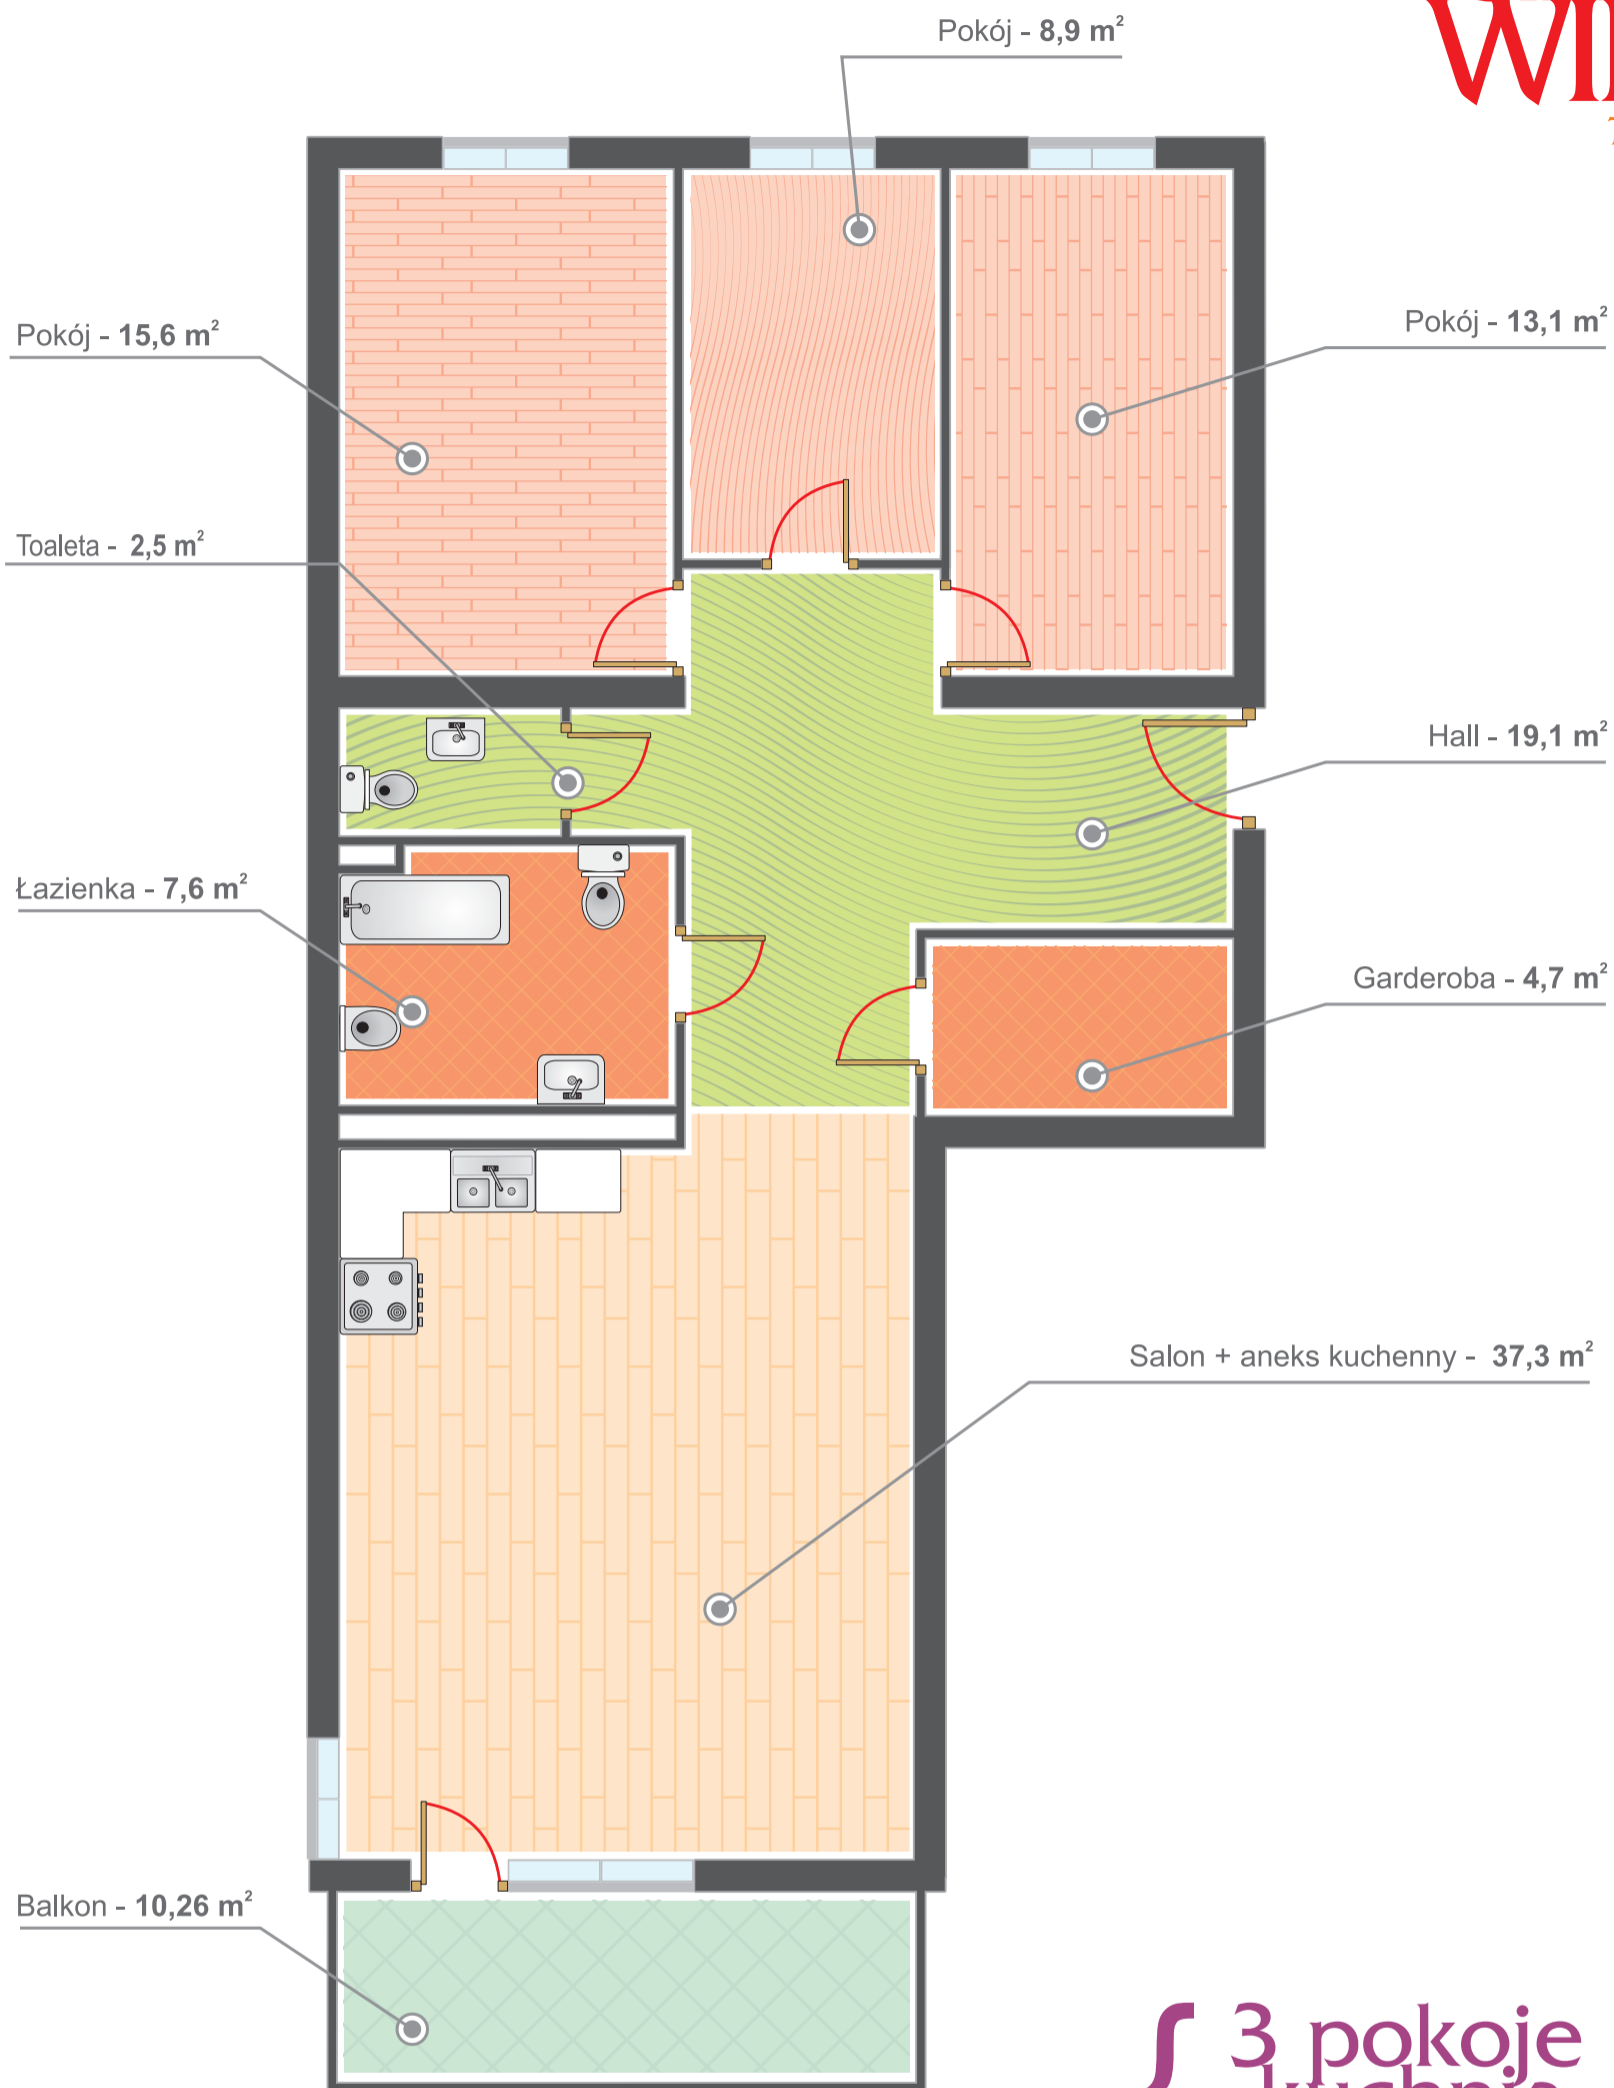

{ 3 pokoje
 kuchnia
 łazienka
 WC } POWIERZCHNIA
 UŻYTKOWA
108,8 m²

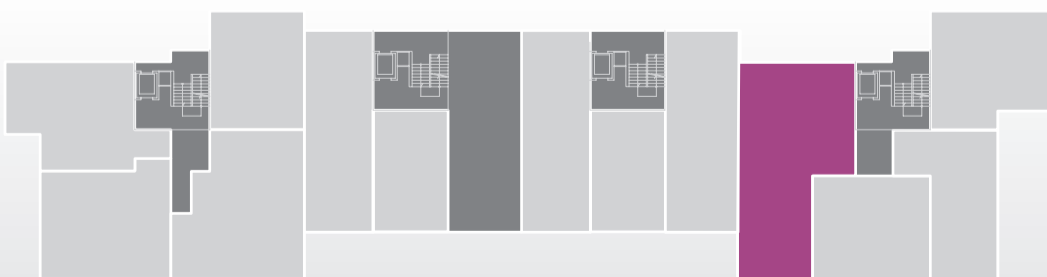

KONDYGNACJA	
2 PIĘTRO	
KLATKA	NR MIESZKANIA
IV	12
BUDYNEK	
L5	
POKÓJ + KUCHNIA	37,3m ²
POKÓJ	15,6m ²
POKÓJ	13,1m ²
POKÓJ	8,9m ²
ŁAZIENKA	7,6m ²
WC	2,5m ²
GARDEROBA	4,7m ²
HALL	19,1m ²