



OSIEDLE WINNICA

Toruń, ul. Szosa Lubicka

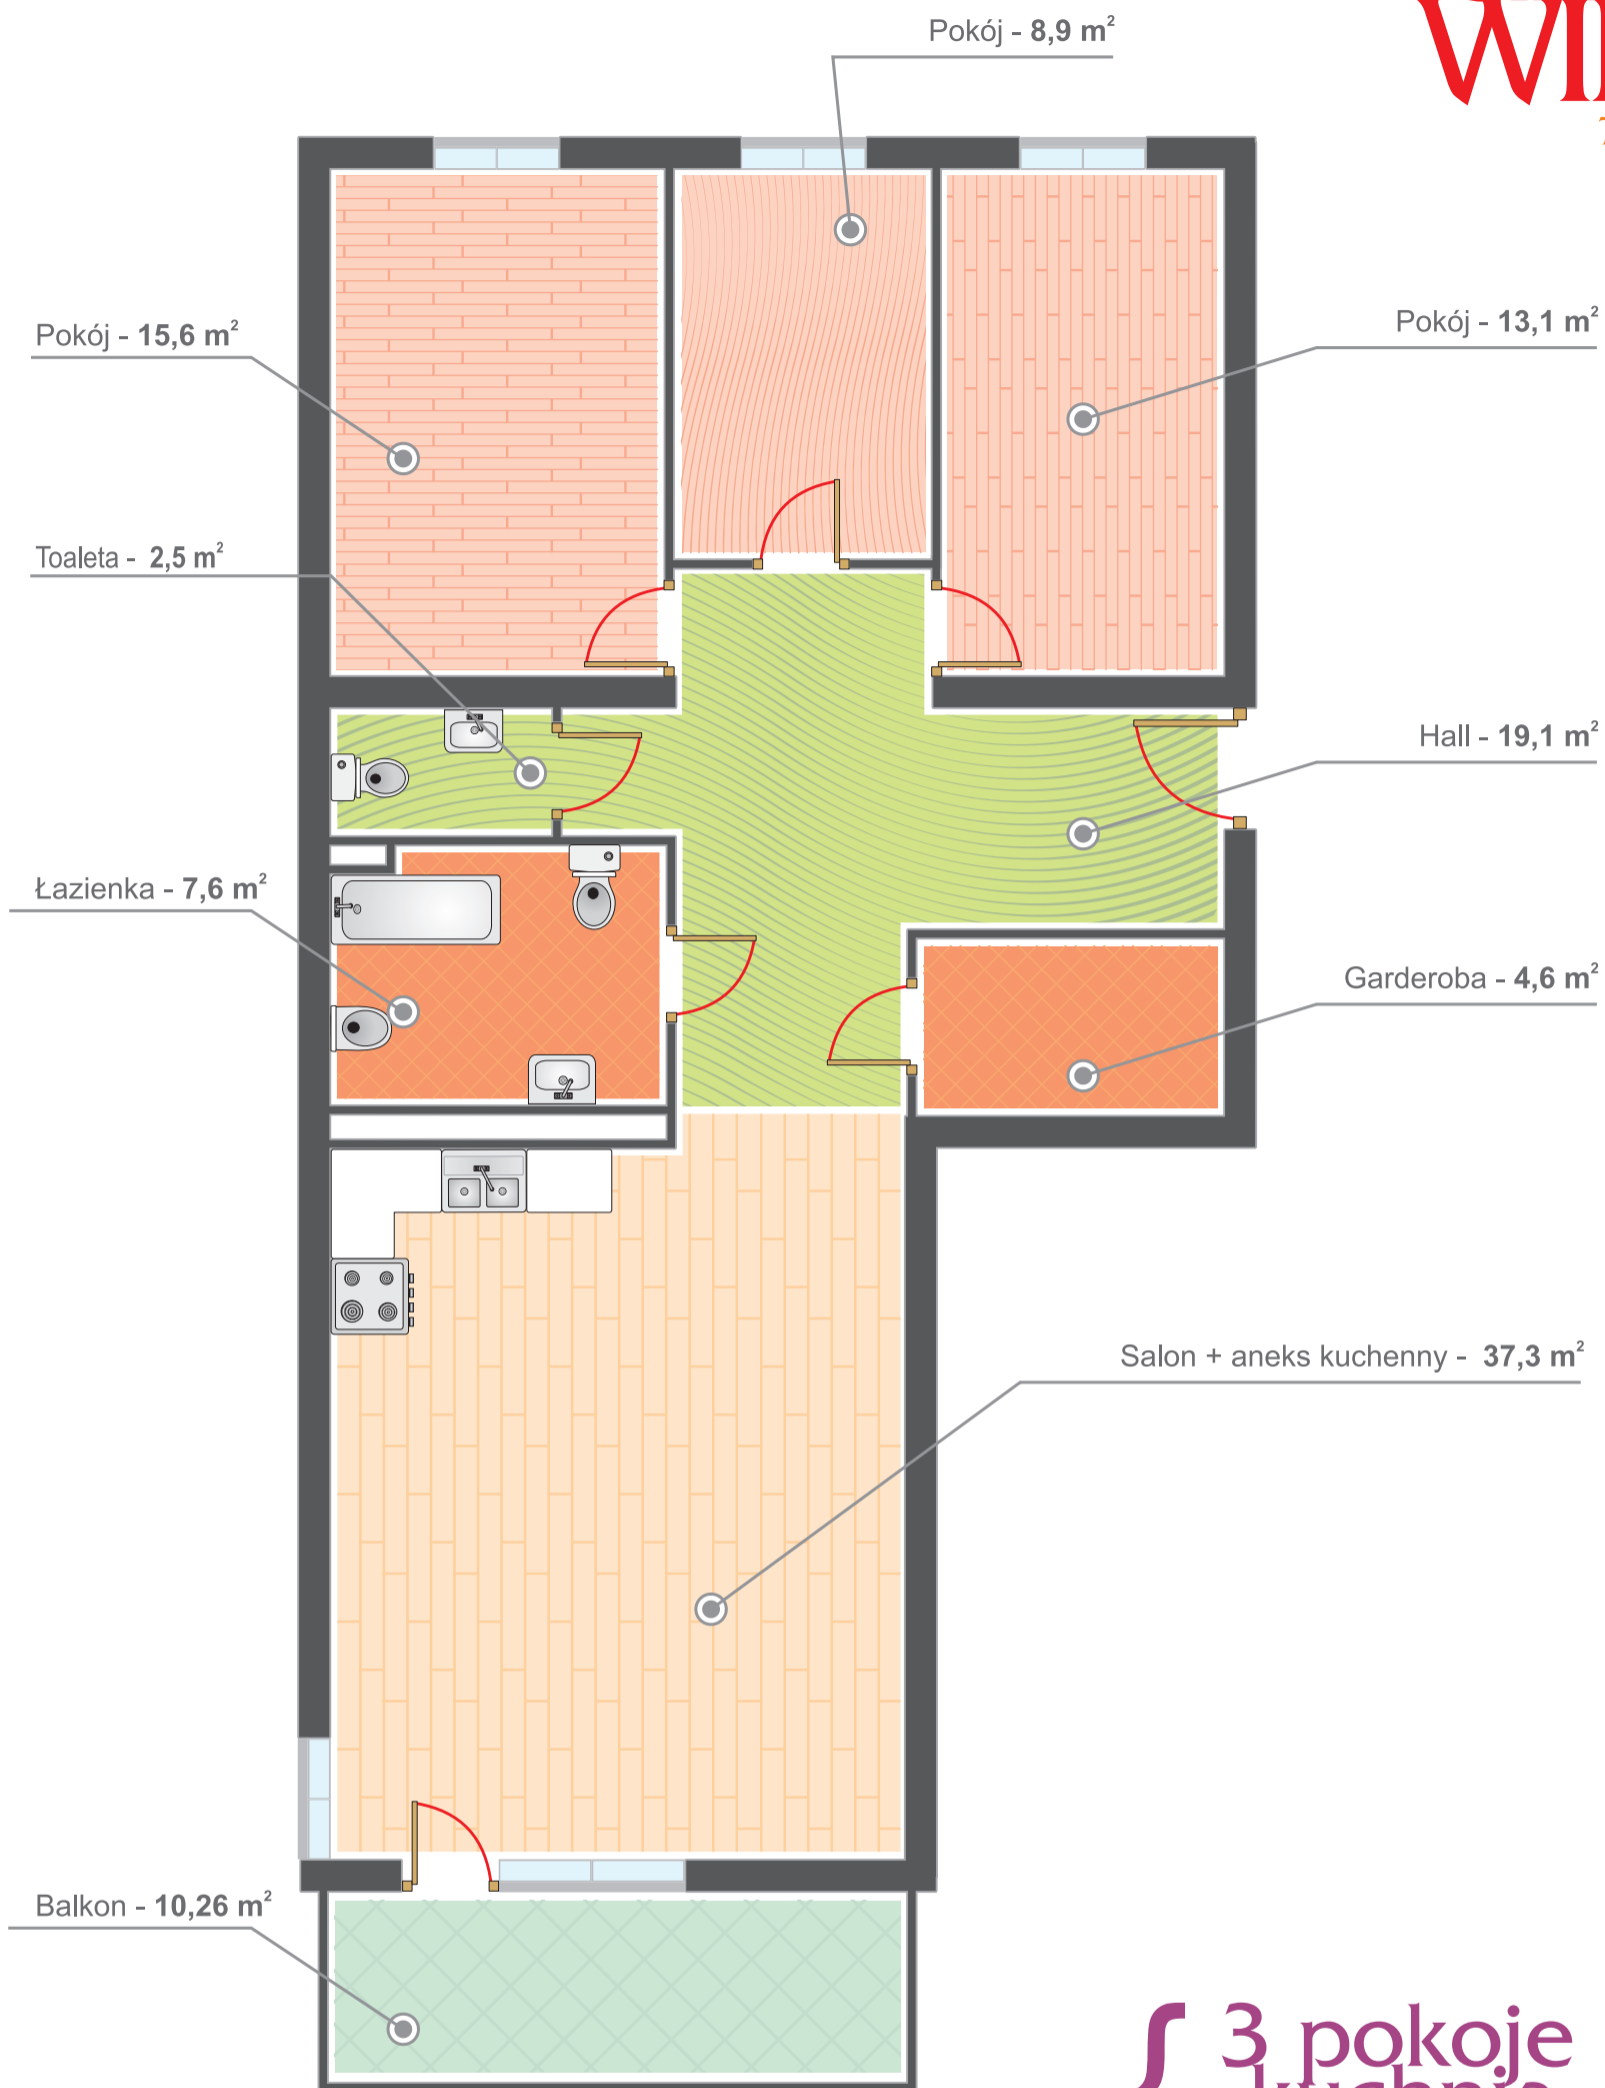

{ 3 pokoje
kuchnia
łazienka
WC }

POWIERZCHNIA
UŻYTKOWA
108,7 m²

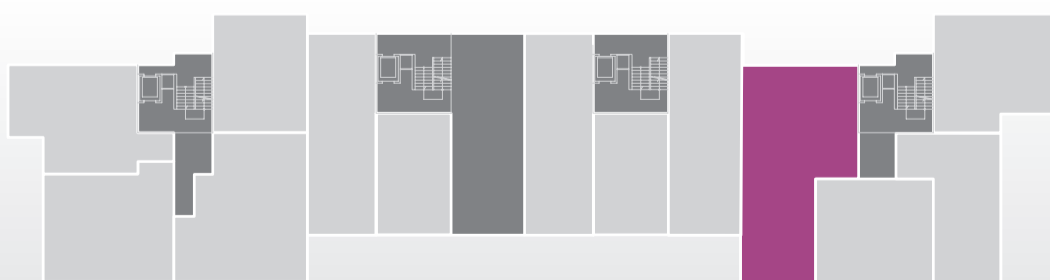

KONDYGNACJA 3 PIĘTRO	
KLATKA IV	NR MIESZKANIA 16
BUDYNEK L5	
POKÓJ + KUCHNIA	37,3m ²
POKÓJ	15,6m ²
POKÓJ	13,1m ²
POKÓJ	8,9m ²
ŁAZIENKA	7,6m ²
WC	2,5m ²
GARDEROBA	4,6m ²
HALL	19,1m ²