



# OSIEDLE WINNICA

Toruń, ul. Szosa Lubicka

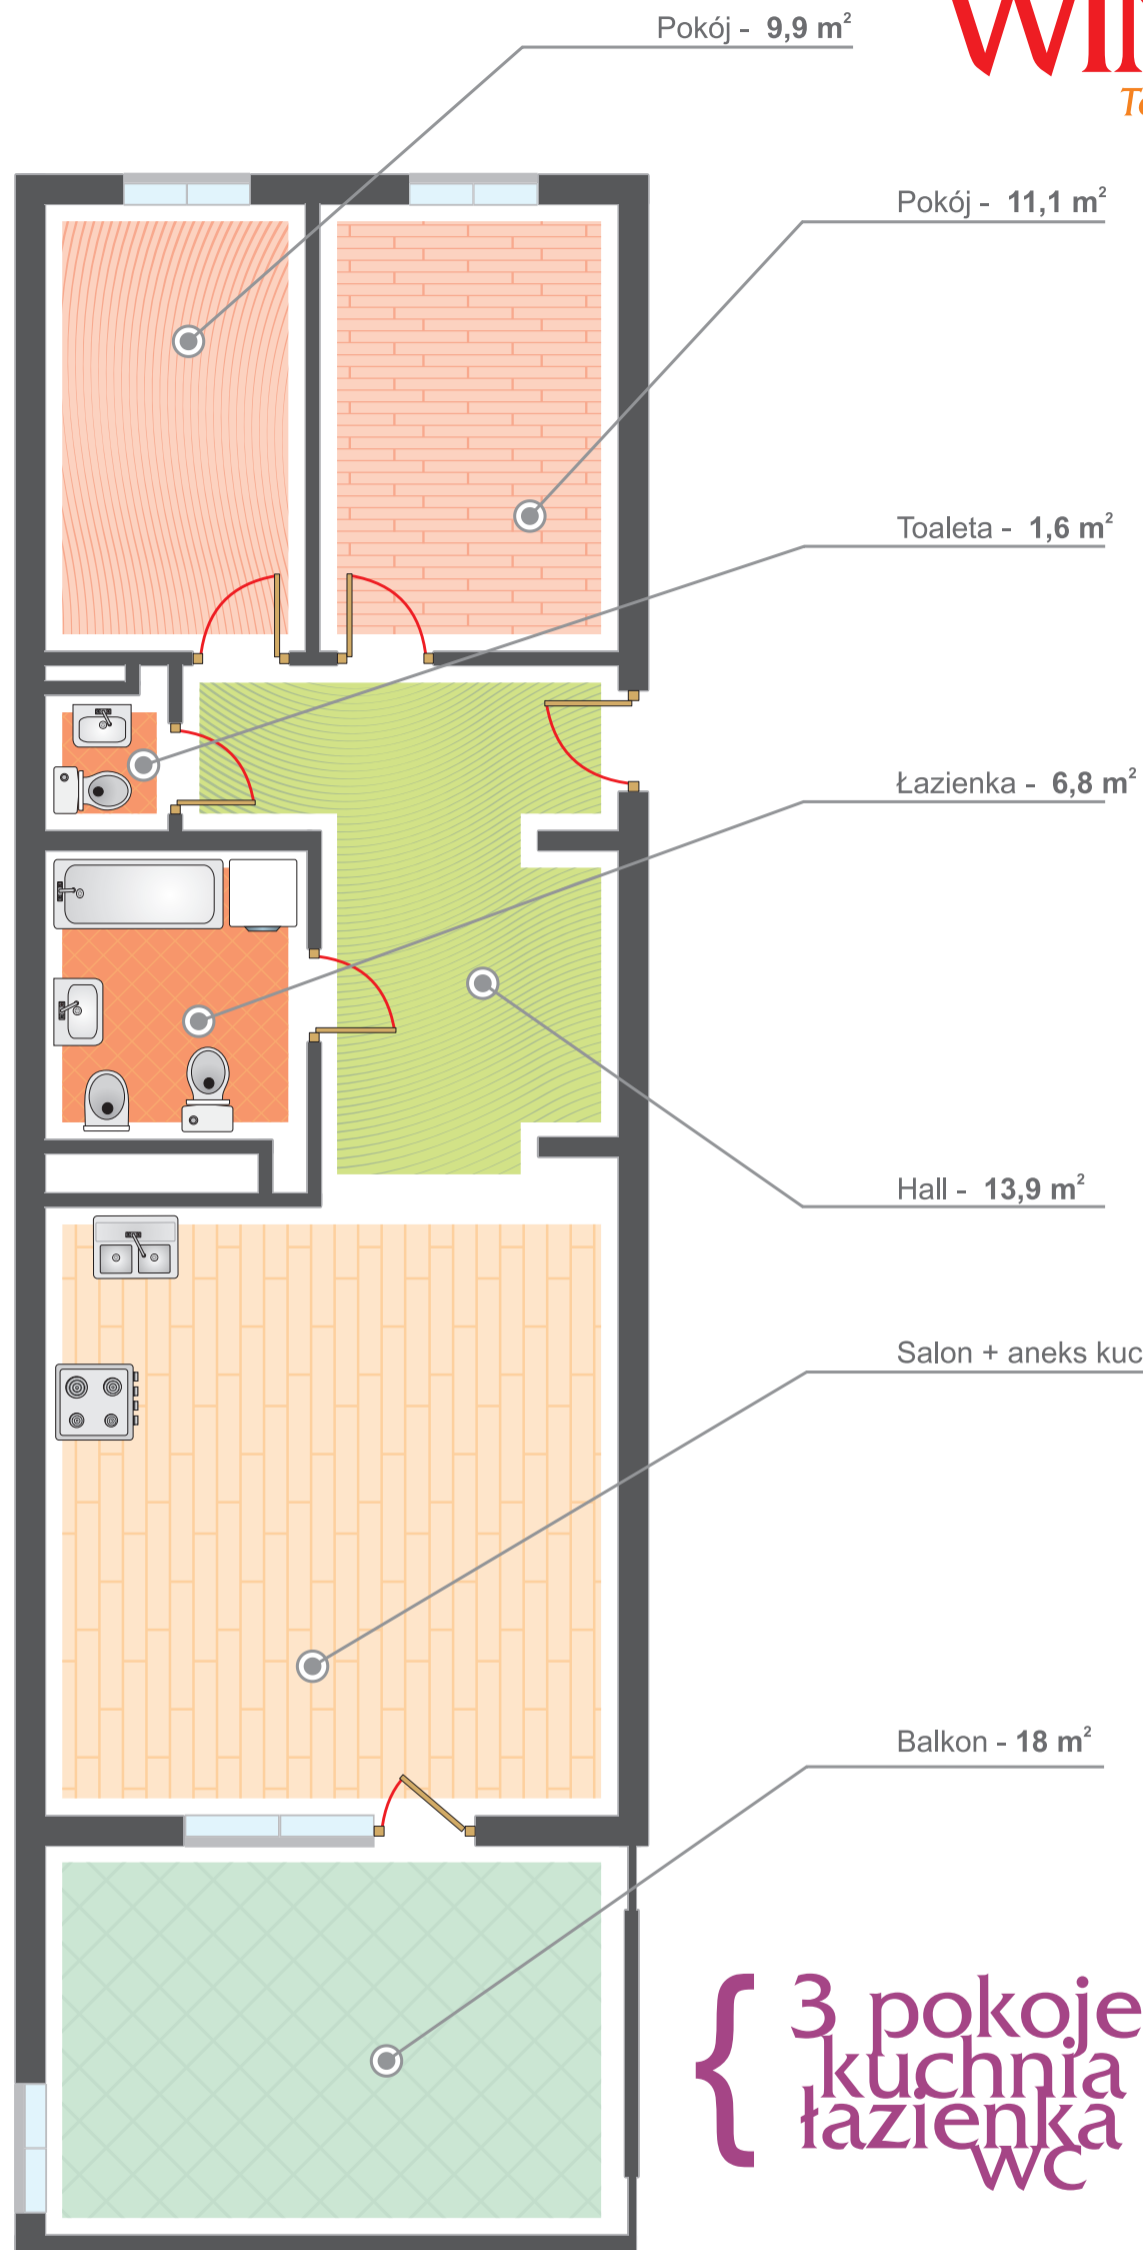

{ 3 pokoje  
kuchnia  
łazienka  
WC }

POWIERZCHNIA  
UŻYTKOWA  
**73,4 m<sup>2</sup>**

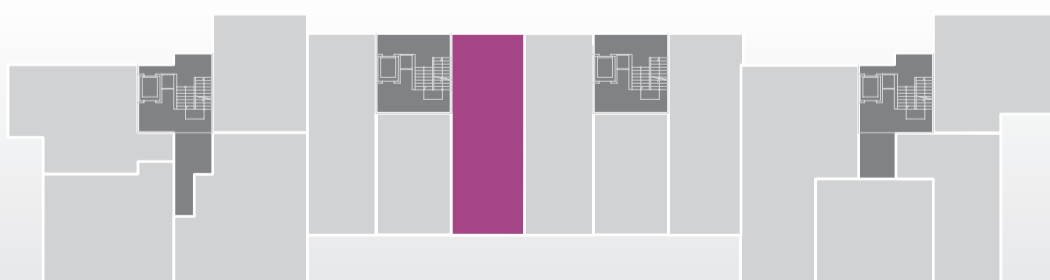

KONDYGNACJA  
**PARTER**

KLATKA <b>III</b>	NR MIESZKANIA <b>23</b>
----------------------	----------------------------

BUDYNEK  
**L5**

POKÓJ + KUCHNIA	30,1m <sup>2</sup>
POKÓJ	11,1m <sup>2</sup>
POKÓJ	9,9m <sup>2</sup>
ŁAZIENKA	6,8m <sup>2</sup>
WC	1,6m <sup>2</sup>
HALL	13,9m <sup>2</sup>