



OSIEDLE WINNICA

Toruń, ul. Szosa Lubicka

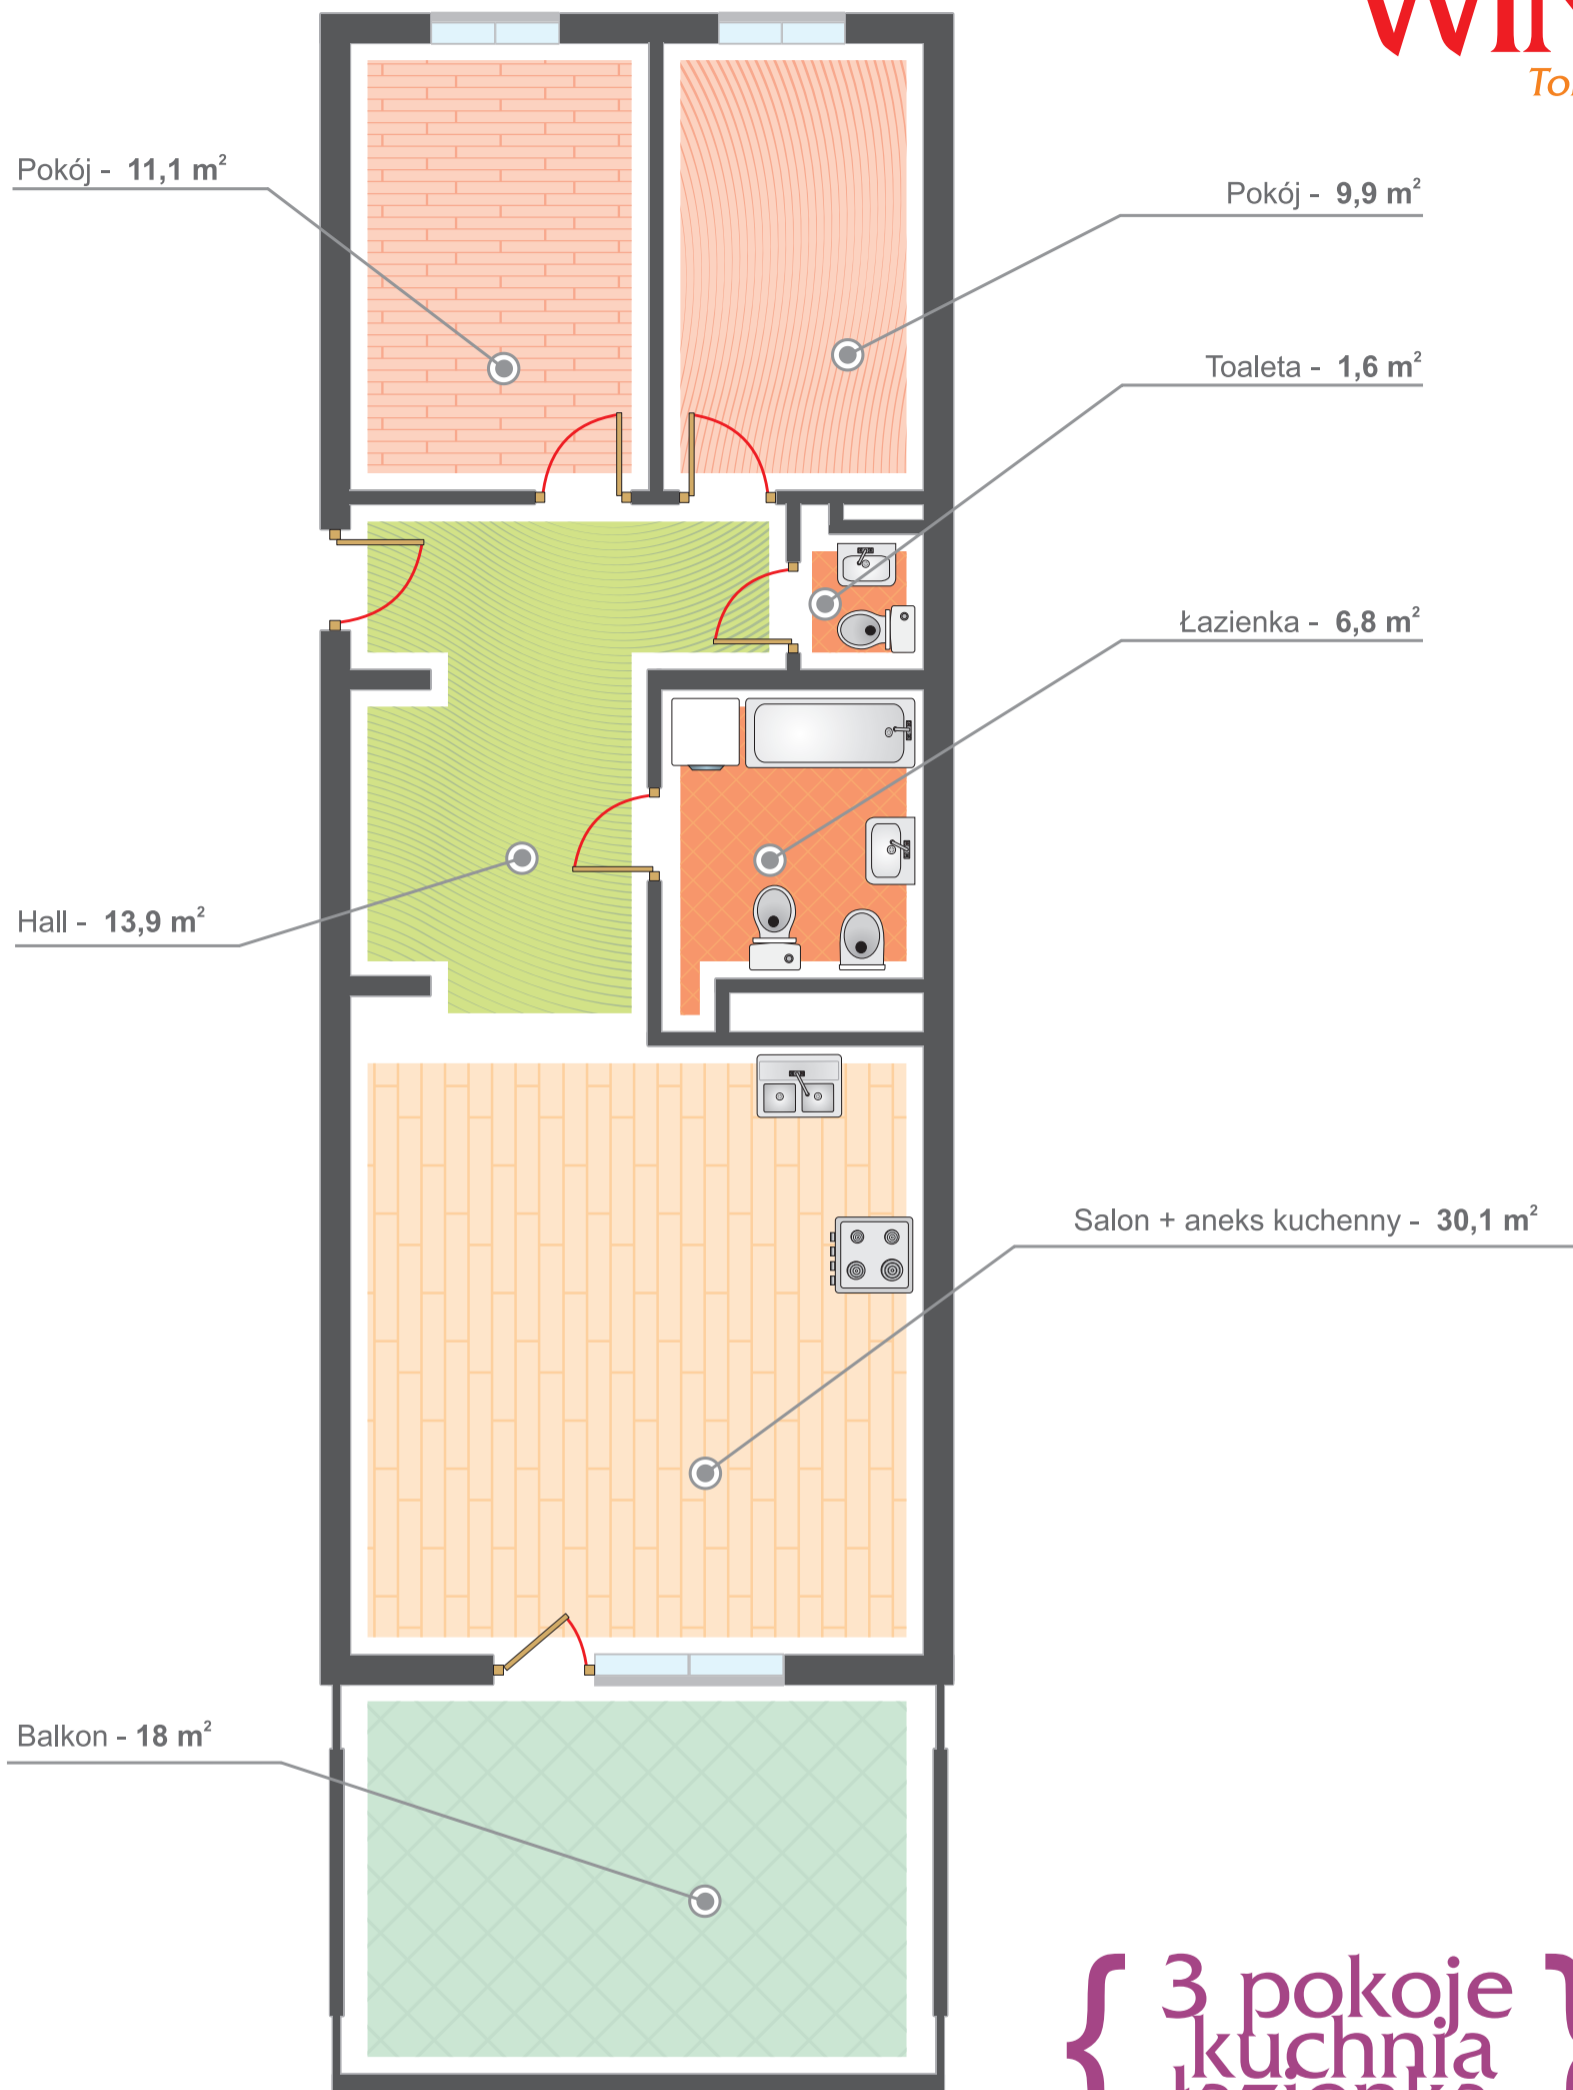

{ 3 pokoje
 kuchnia
 łazienka
 WC } POWIERZCHNIA
 UŻYTKOWA
73,4 m²

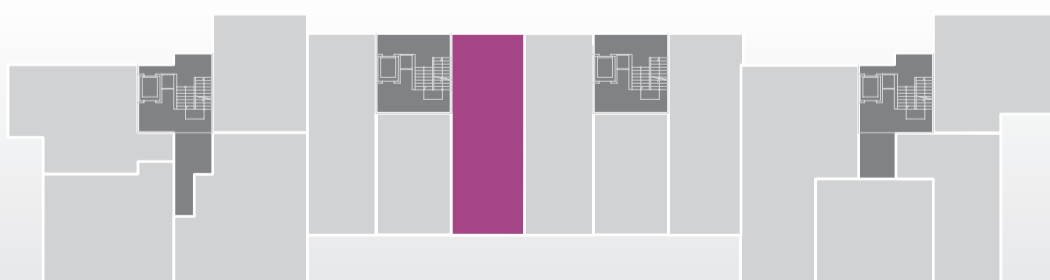

KONDYGNACJA
PARTER

KLATKA	NR MIESZKANIA
II	36

BUDYNEK
L5

POKÓJ + KUCHNIA	30,1m ²
POKÓJ	11,1m ²
POKÓJ	9,9m ²
ŁAZIENKA	6,8m ²
WC	1,6m ²
HALL	13,9m ²