


OSIEDLE WINNICA

Toruń, ul. Szosa Lubicka

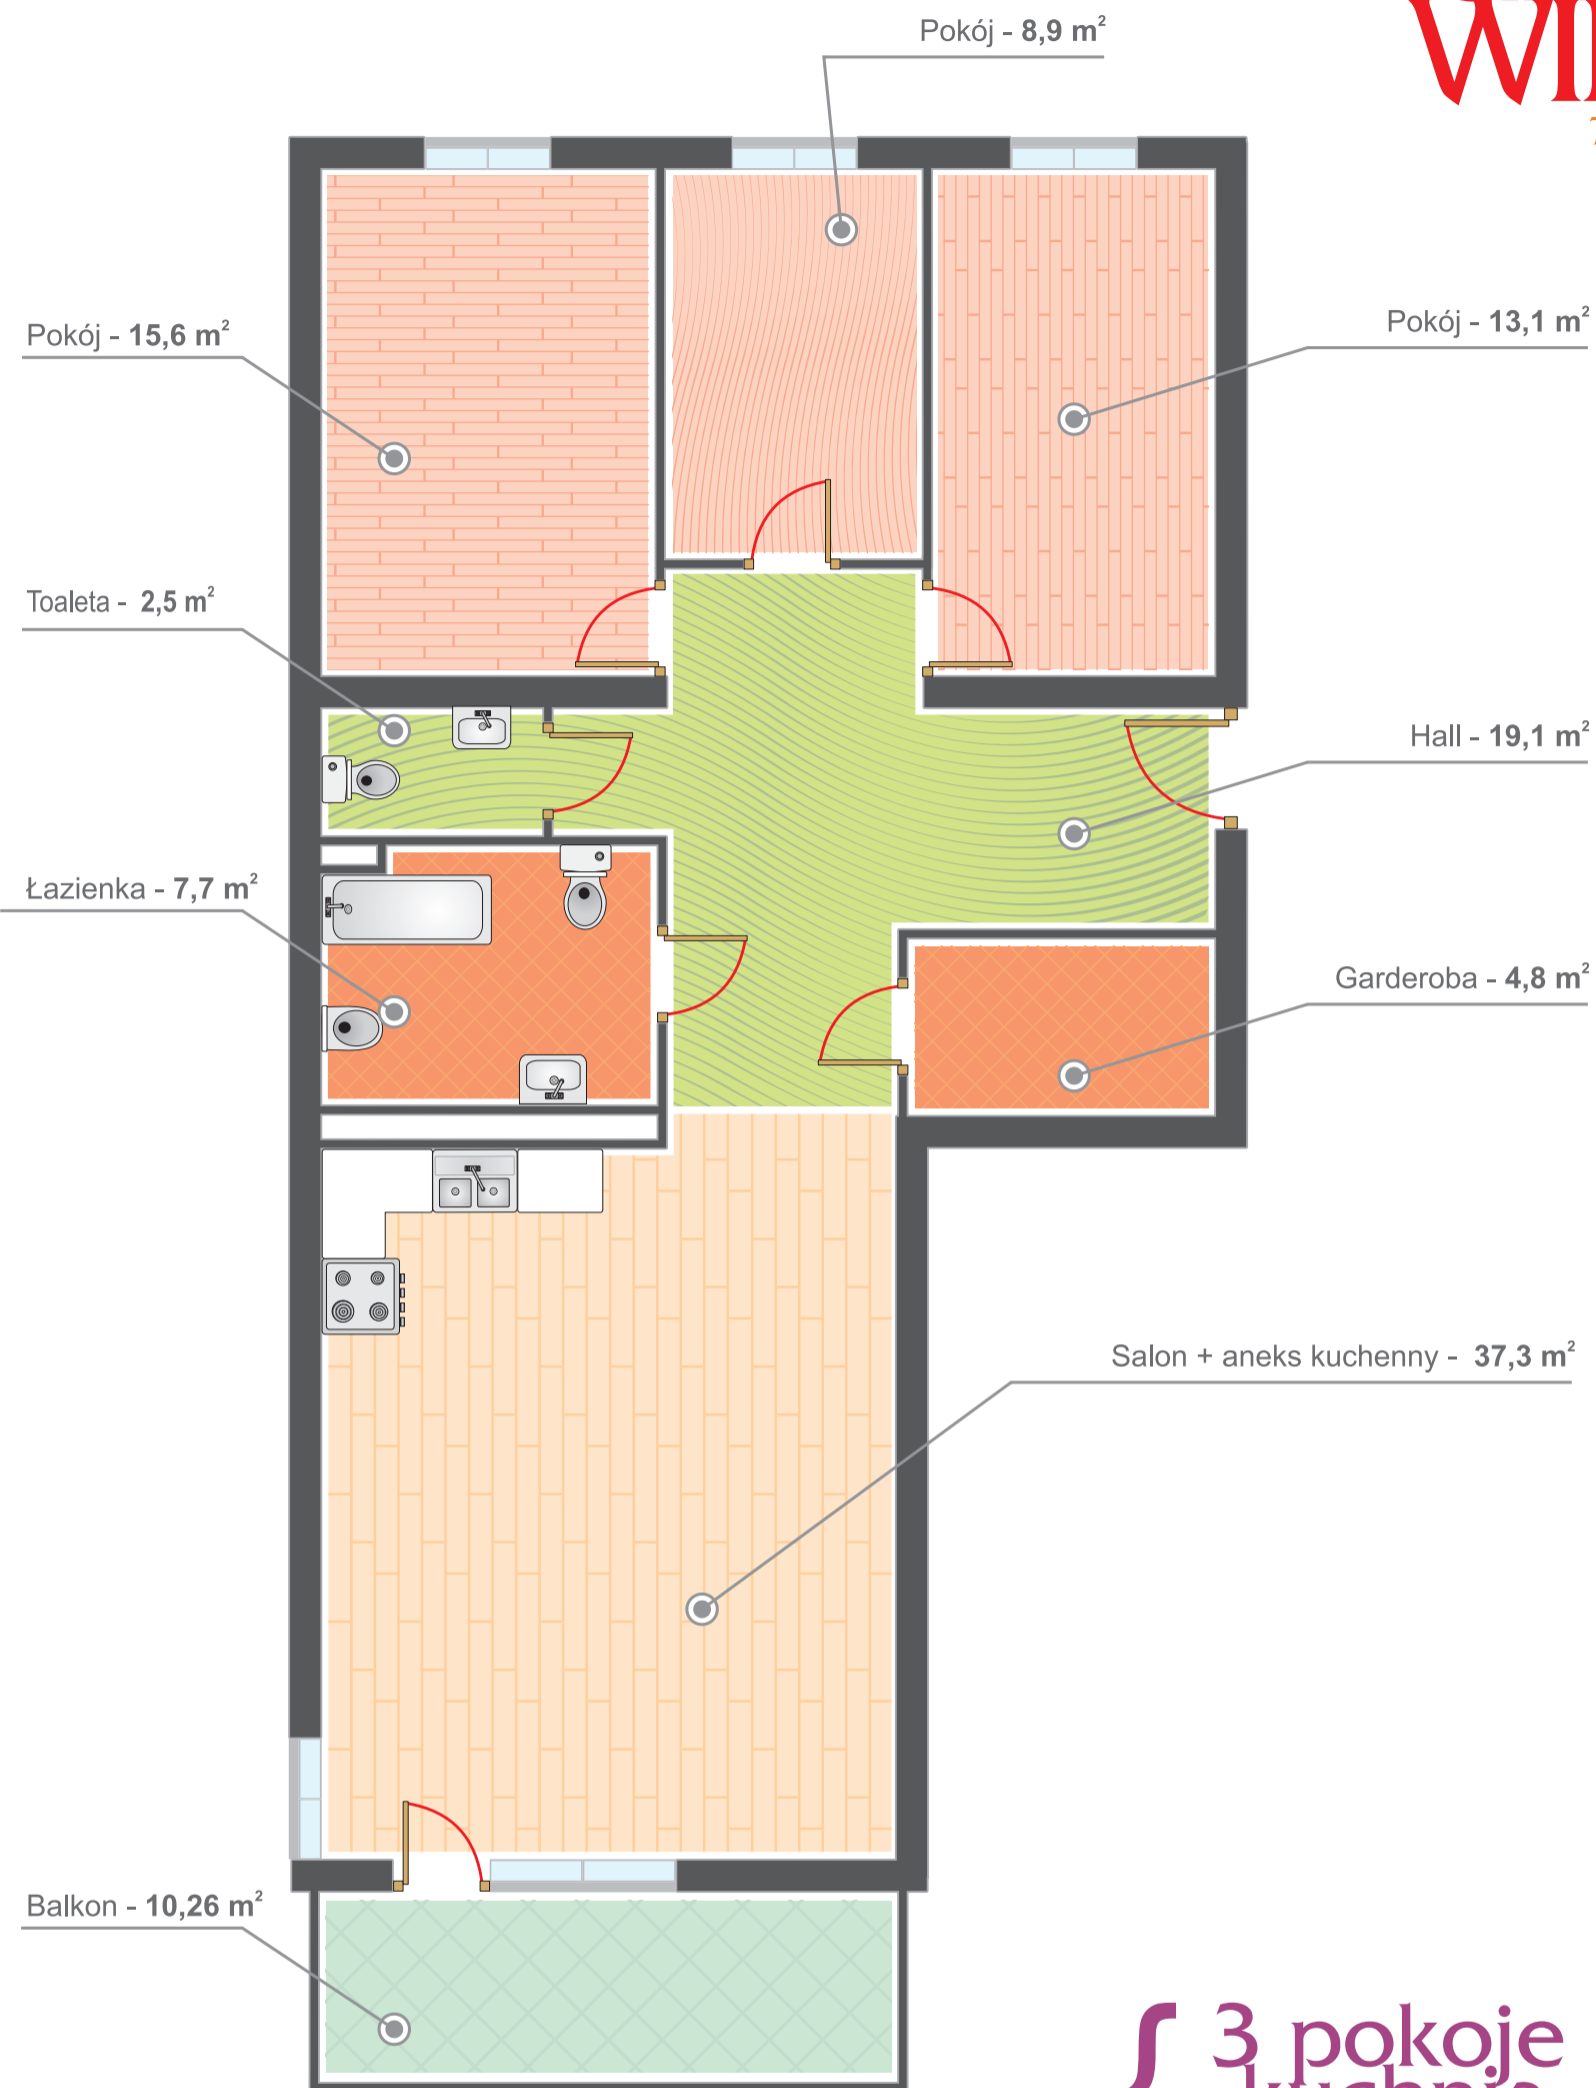

{ 3 pokoje
kuchnia
łazienka
WC }

POWIERZCHNIA
UŻYTKOWA
109,0 m²

KONDYGNACJA
PARTER

| | |
|---------------------|---------------------------|
| KLATKA IV | NR MIESZKANIA 4 |
|---------------------|---------------------------|

BUDYNEK
L5

| | |
|-----------------|--------------------|
| POKÓJ + KUCHNIA | 37,3m ² |
| POKÓJ | 15,6m ² |
| POKÓJ | 13,1m ² |
| POKÓJ | 8,9m ² |
| ŁAZIENKA | 7,7m ² |
| WC | 2,5m ² |
| GARDEROBA | 4,8m ² |
| HALL | 19,1m ² |

