



OSIEDLE WINNICA

Toruń, ul. Szosa Lubicka

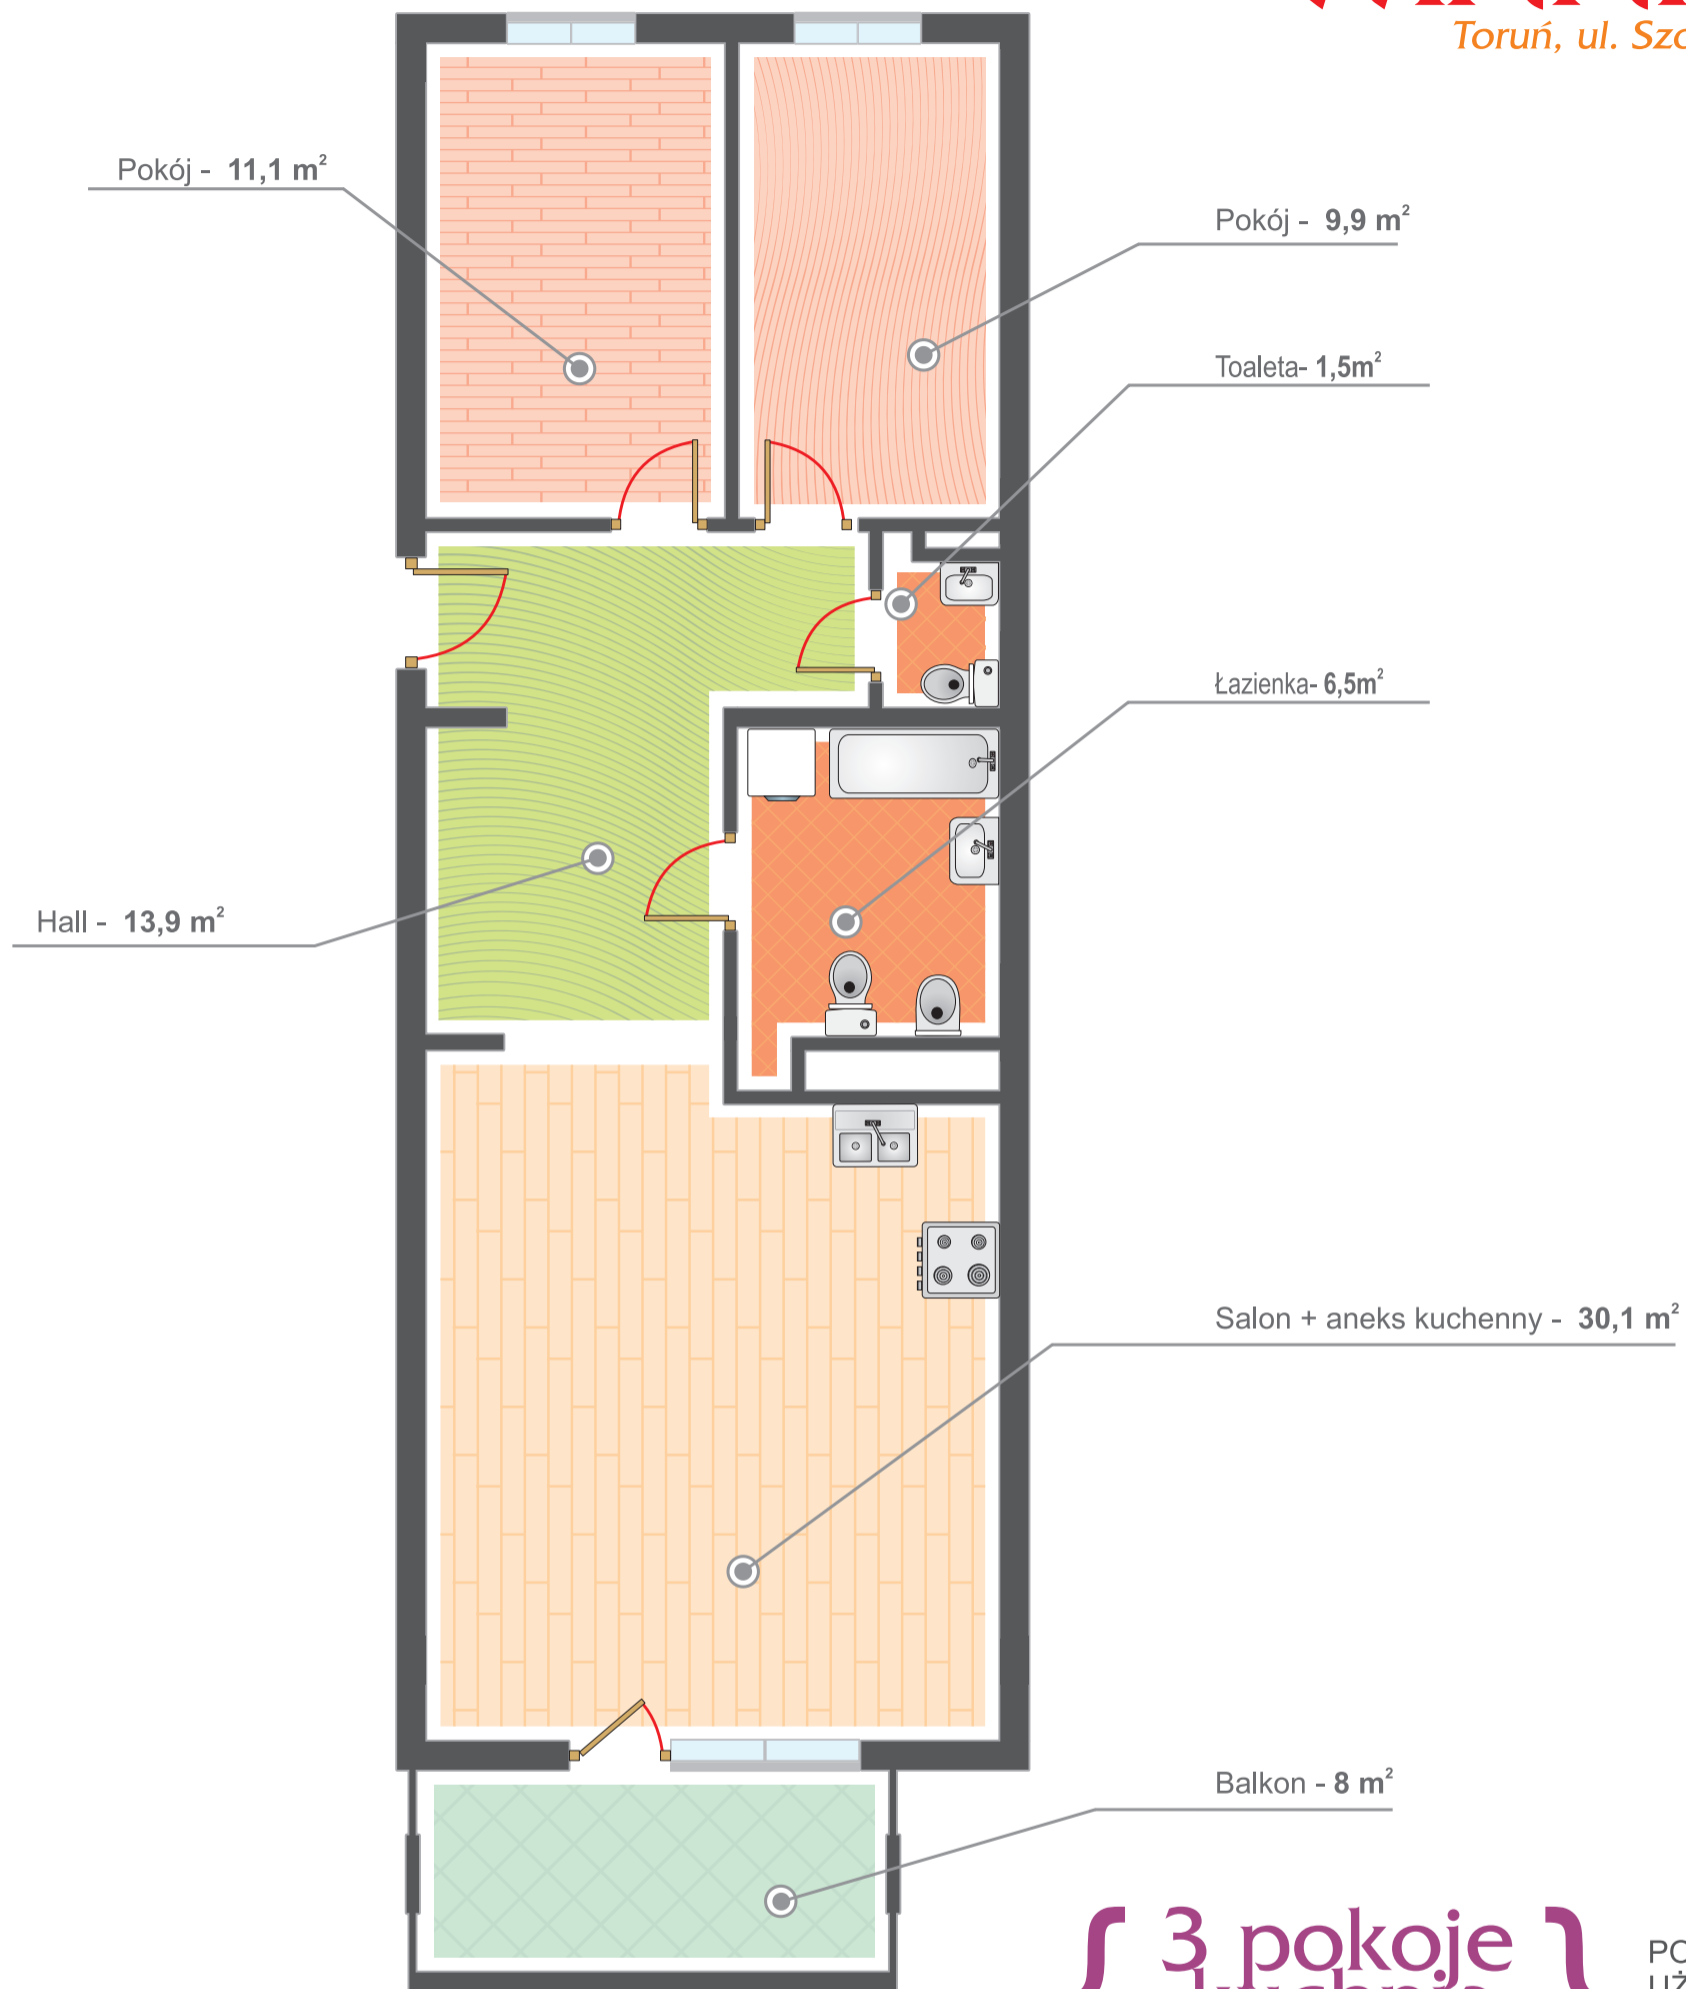

{ 3 pokoje
kuchnia
łazienka
WC }

POWIERZCHNIA
UŻYTKOWA
73,0 m²

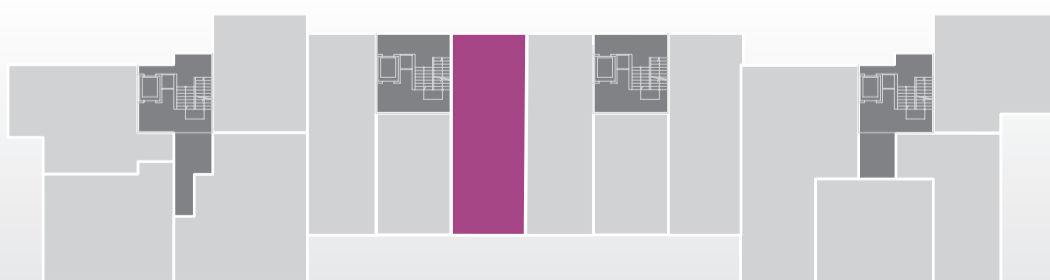

KONDYGNACJA 2 PIĘTRO	
KLATKA II	NR MIESZKANIA 42
BUDYNEK L5	
POKÓJ + KUCHNIA	30,1m ²
POKÓJ	11,1m ²
POKÓJ	9,9m ²
ŁAZIENKA	6,5m ²
WC	1,5m ²
HALL	13,9m ²