



OSIEDLE WINNICA

Toruń, ul. Szosa Lubicka

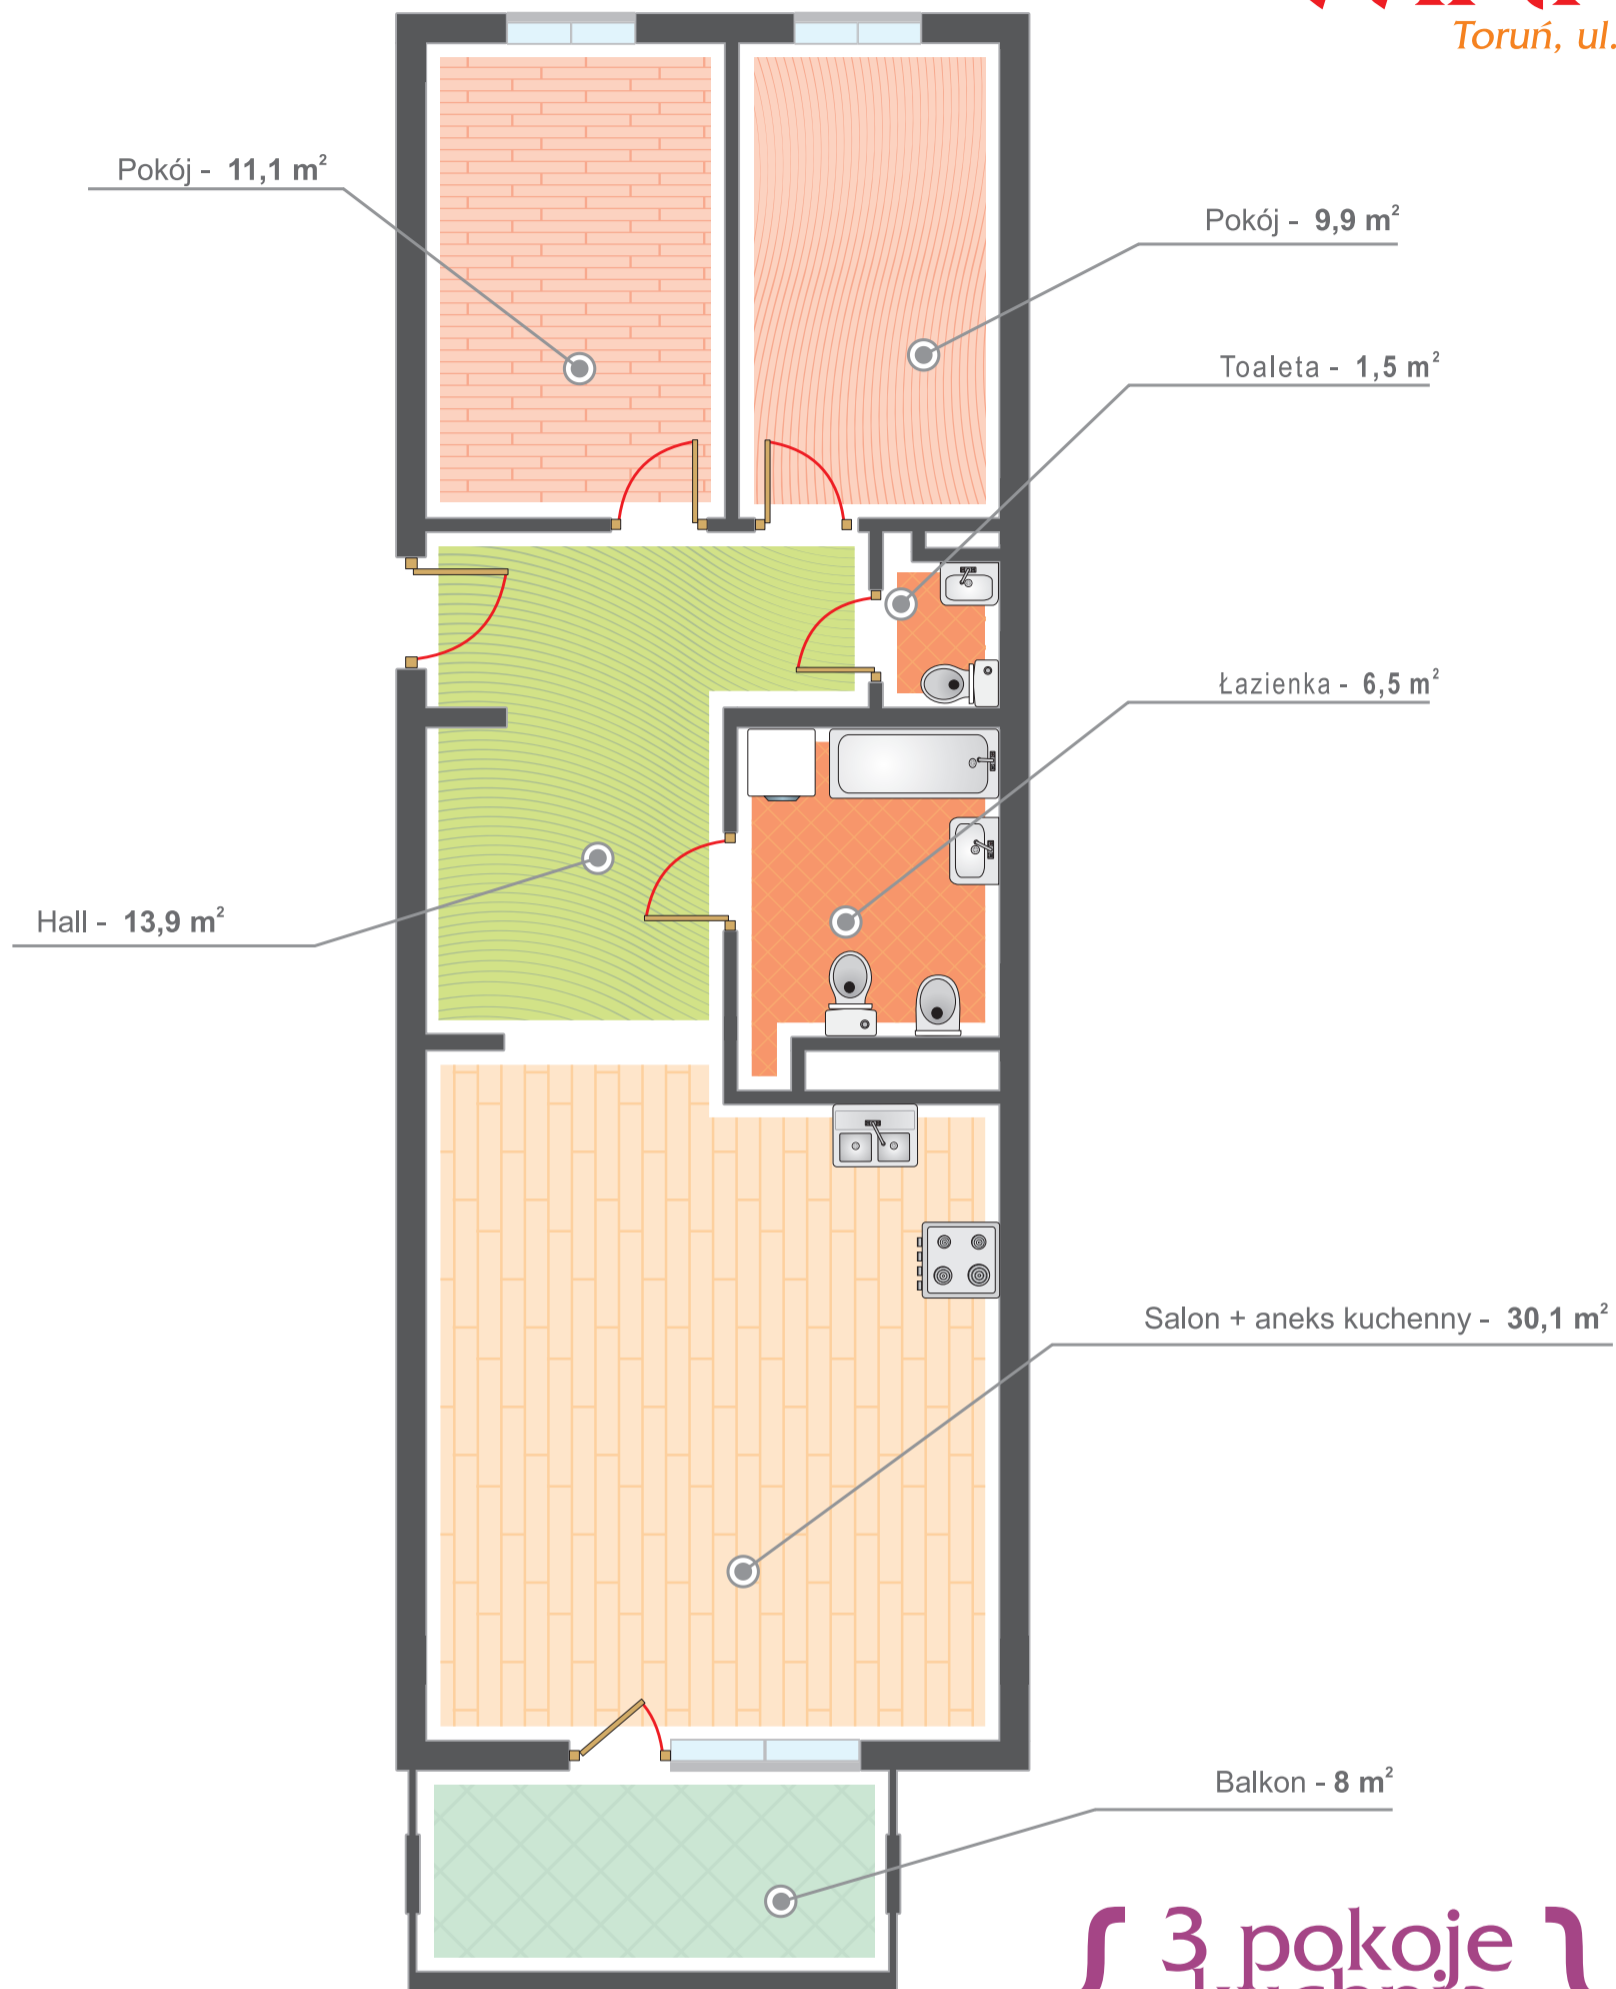

{ 3 pokoje
 kuchnia
 łazienka
 WC } POWIERZCHNIA
 UŻYTKOWA
73,0 m²

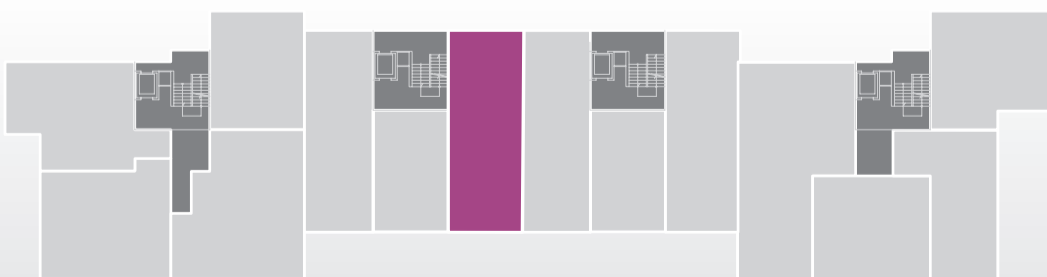

KONDYGNACJA	
3 PIĘTRO	
KLATKA	NR MIESZKANIA
II	45
BUDYNEK	
L5	
POKÓJ + KUCHNIA	30,1m ²
POKÓJ	11,1m ²
POKÓJ	9,9m ²
ŁAZIENKA	6,5m ²
WC	1,5m ²
HALL	13,9m ²