


# OSIEDLE WINNICA

Toruń, ul. Szosa Lubicka

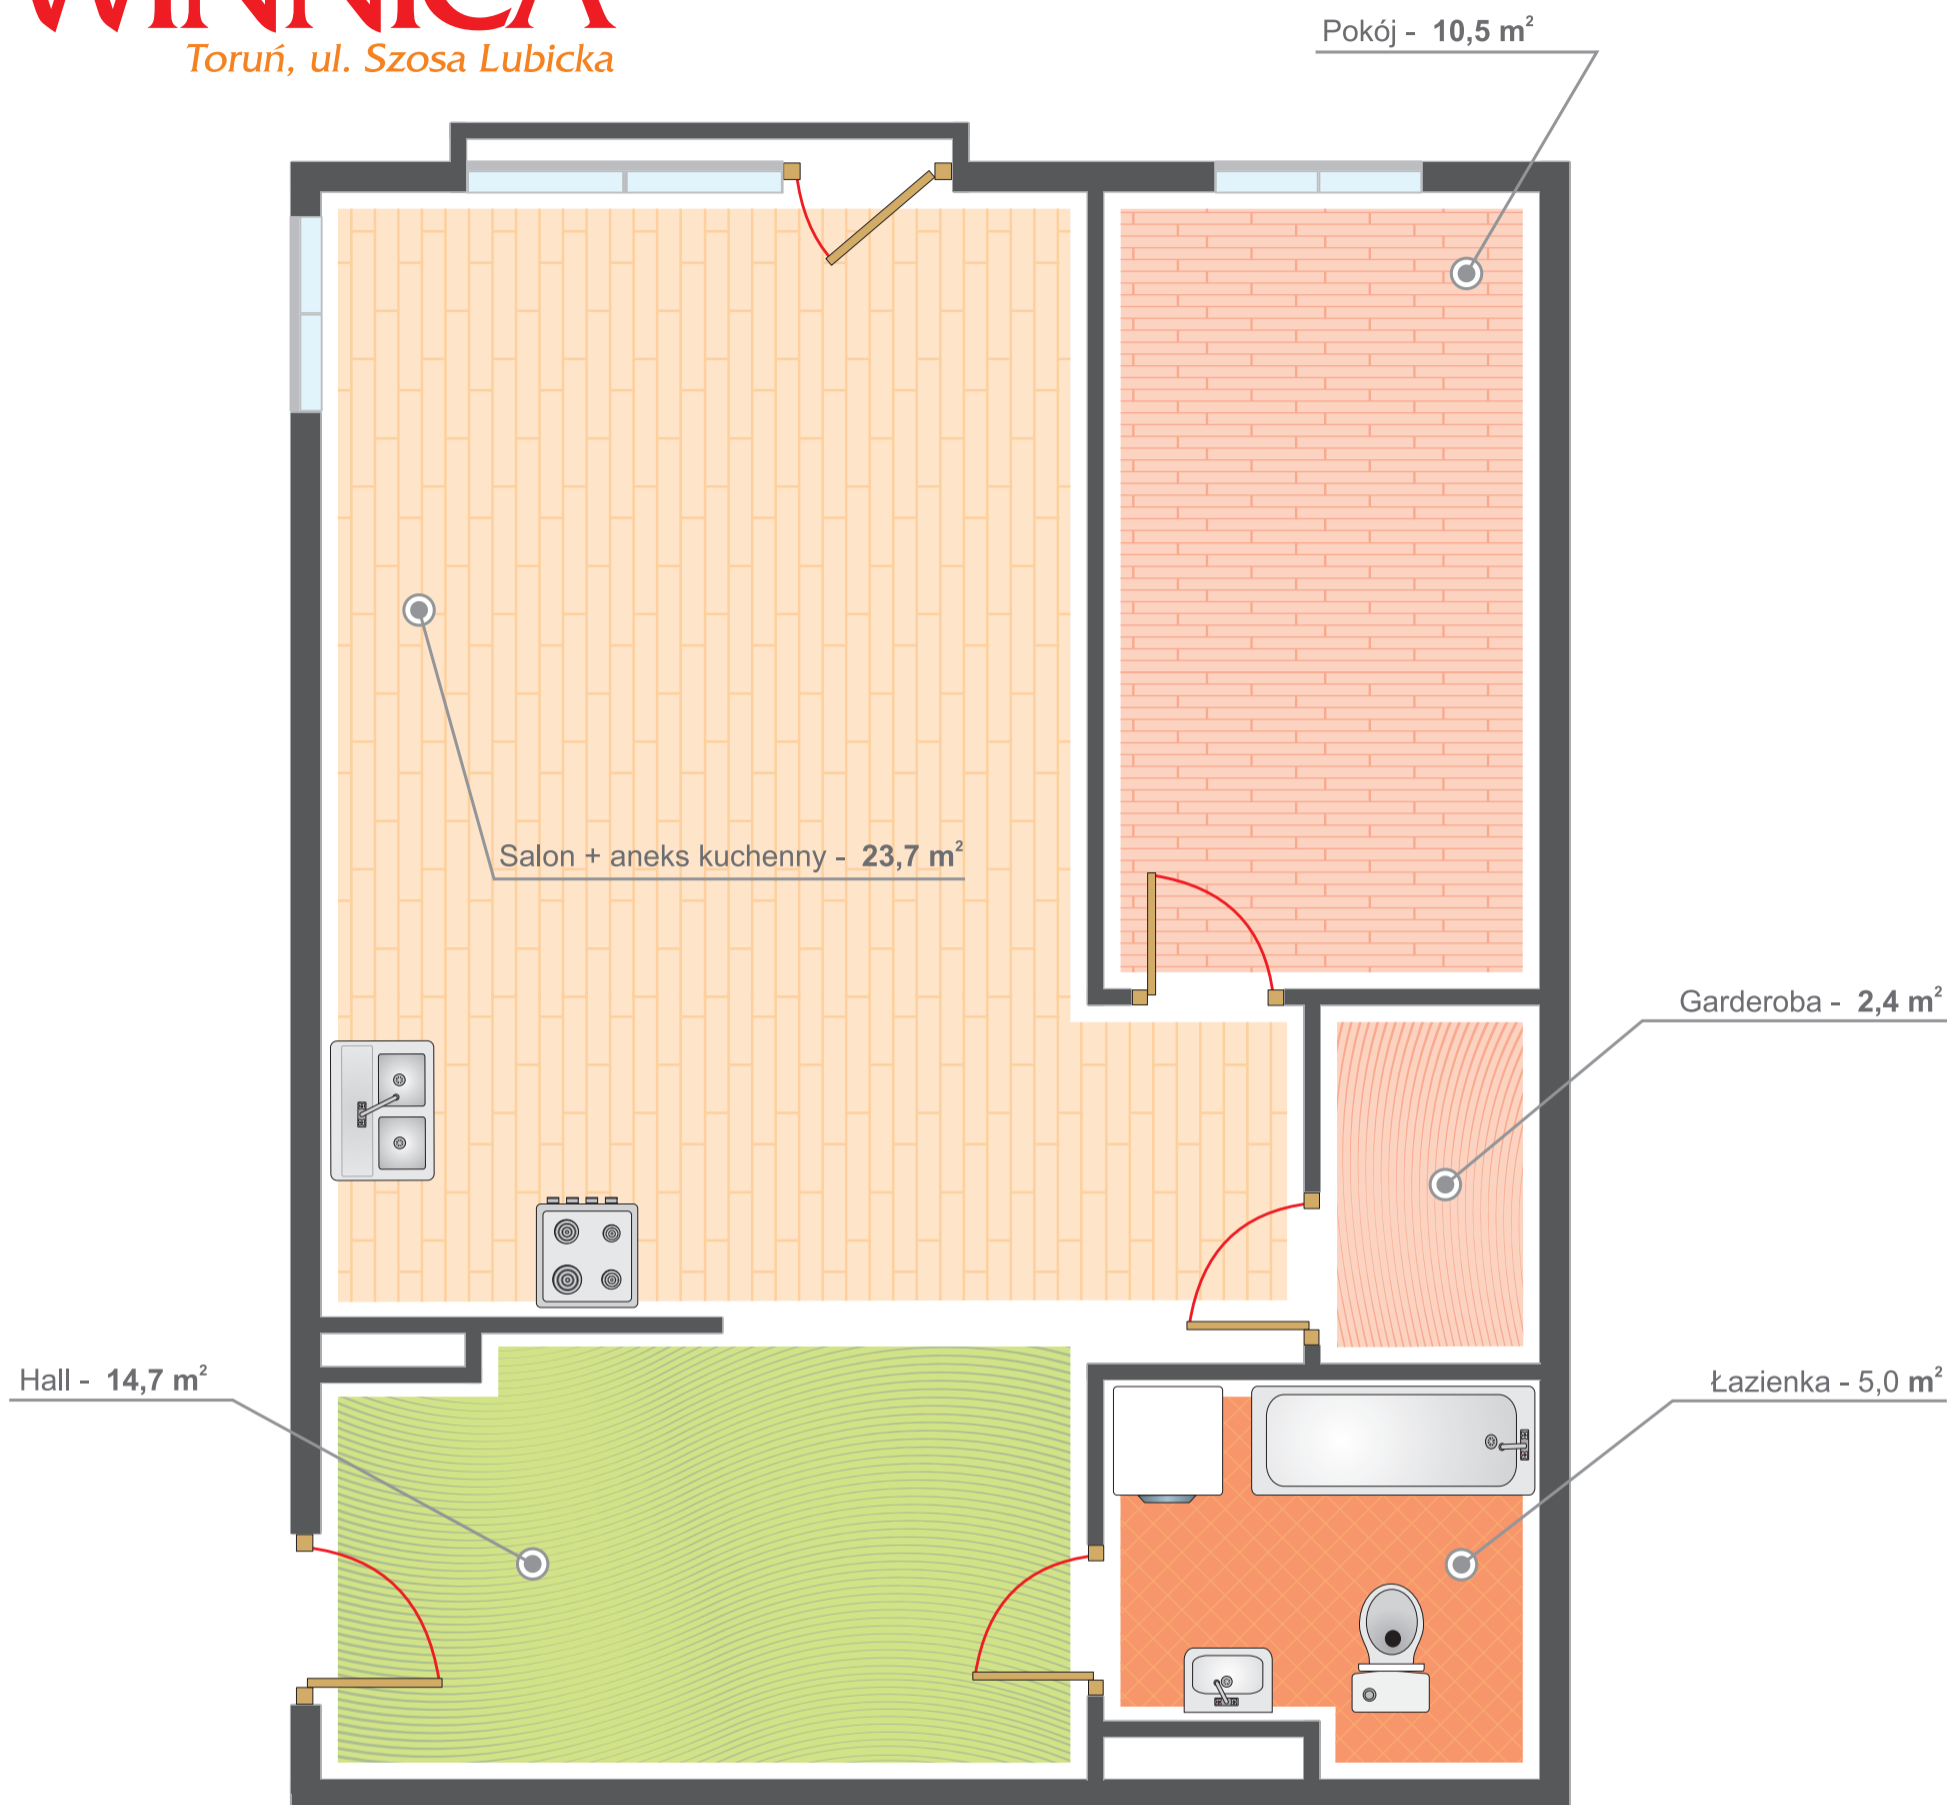

{ 2 pokoje  
garderoba  
kuchnia  
łazienka }

POWIERZCHNIA  
UŻYTKOWA  
**56,3 m<sup>2</sup>**



KONDYGNACJA

**I PIĘTRO**

KLATKA

**I**

NR MIESZKANIA

**55**

BUDYNEK

**L5**

POKÓJ + KUCHNIA	23,7m <sup>2</sup>
POKÓJ	10,5m <sup>2</sup>
ŁAZIENKA	5,0m <sup>2</sup>
GARDEROBA	2,4m <sup>2</sup>
HALL	14,7m <sup>2</sup>

**Budlex**

TORUŃ, ul. Wapienna 10, tel. (056) 610 25 32, (056) 610 25 33  
[www.budlex.pl](http://www.budlex.pl)