



OSIEDLE WINNICA

Toruń, ul. Szosa Lubicka

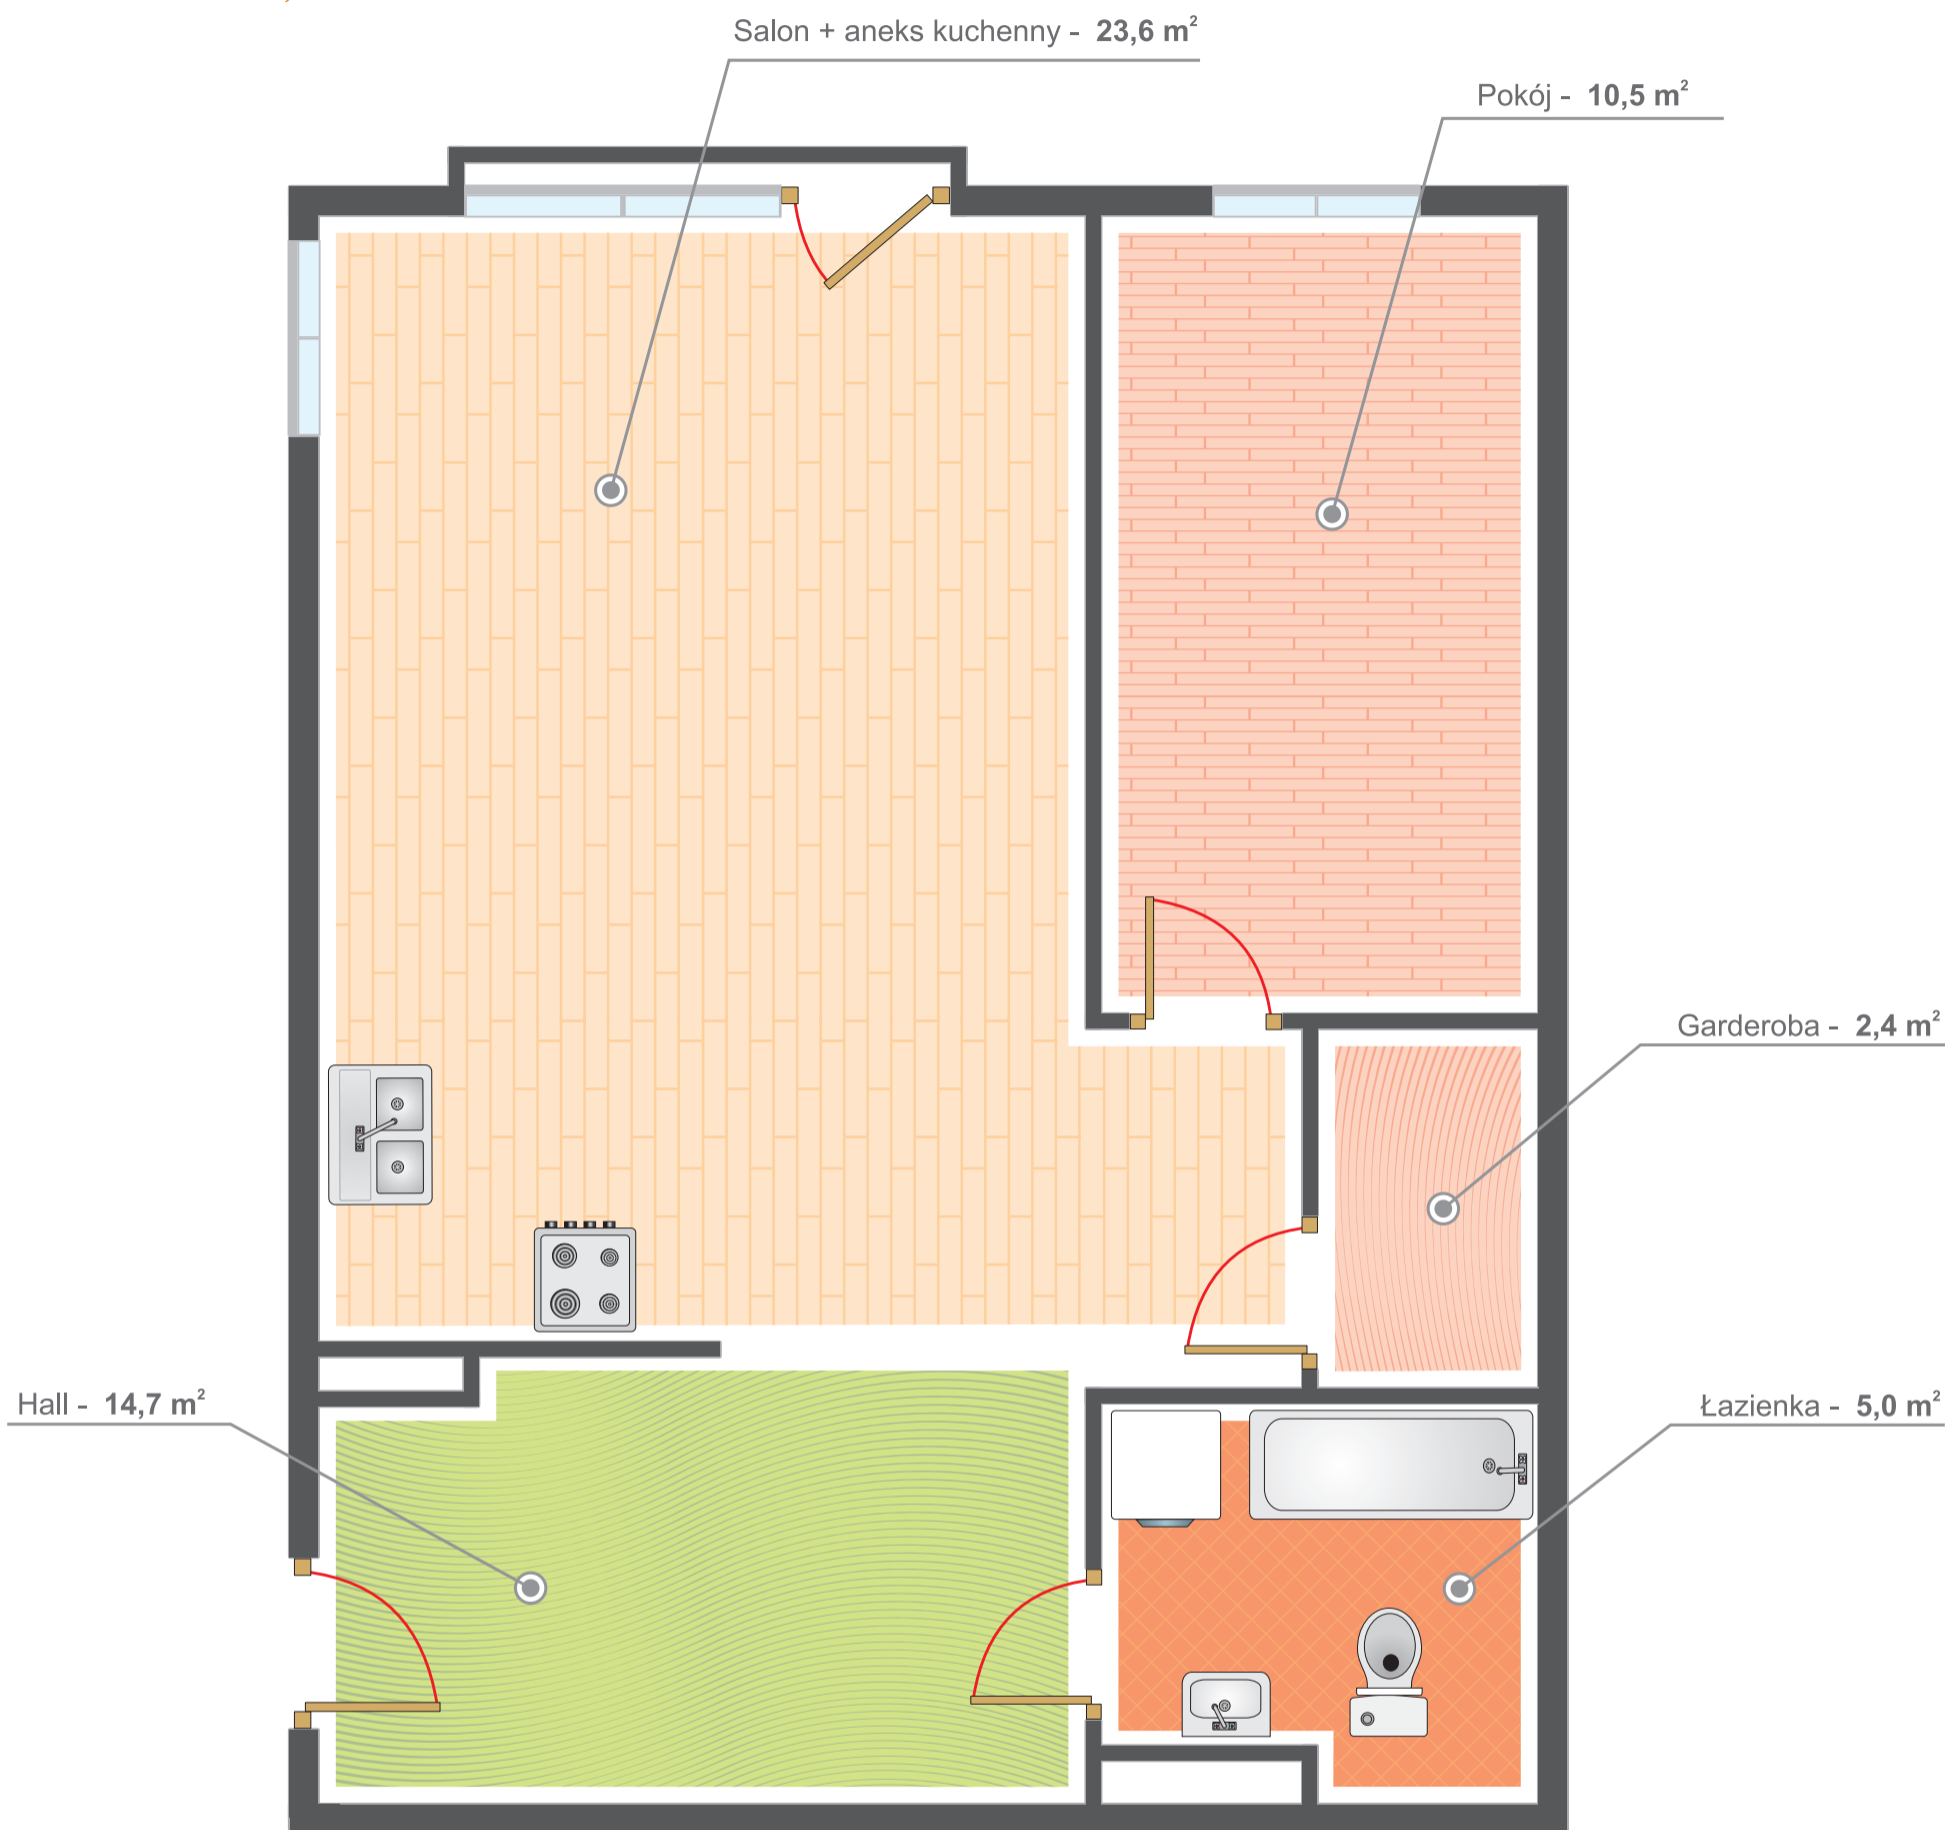

{ 2 pokoje
garderoba
kuchnia
łazienka }

POWIERZCHNIA
UŻYTKOWA
55,9 m²

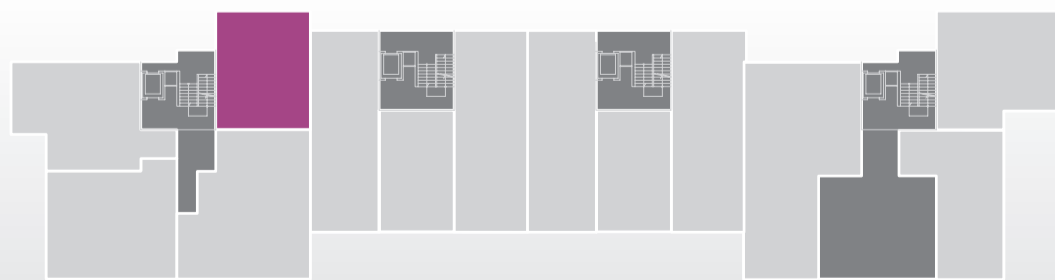

Budlex

TORUŃ, ul. Wapienna 10, tel. (056) 610 25 32, (056) 610 25 33
www.budlex.pl

KONDYGNACJA	
2 PIĘTRO	
KLATKA	NR MIESZKANIA
I	59
BUDYNEK	
L5	
POKÓJ + KUCHNIA	23,6m ²
POKÓJ	10,5m ²
ŁAZIENKA	5,0m ²
GARDEROBA	2,4m ²
HALL	14,7m ²