


# OSIEDLE WINNICA

Toruń, ul. Szosa Lubicka

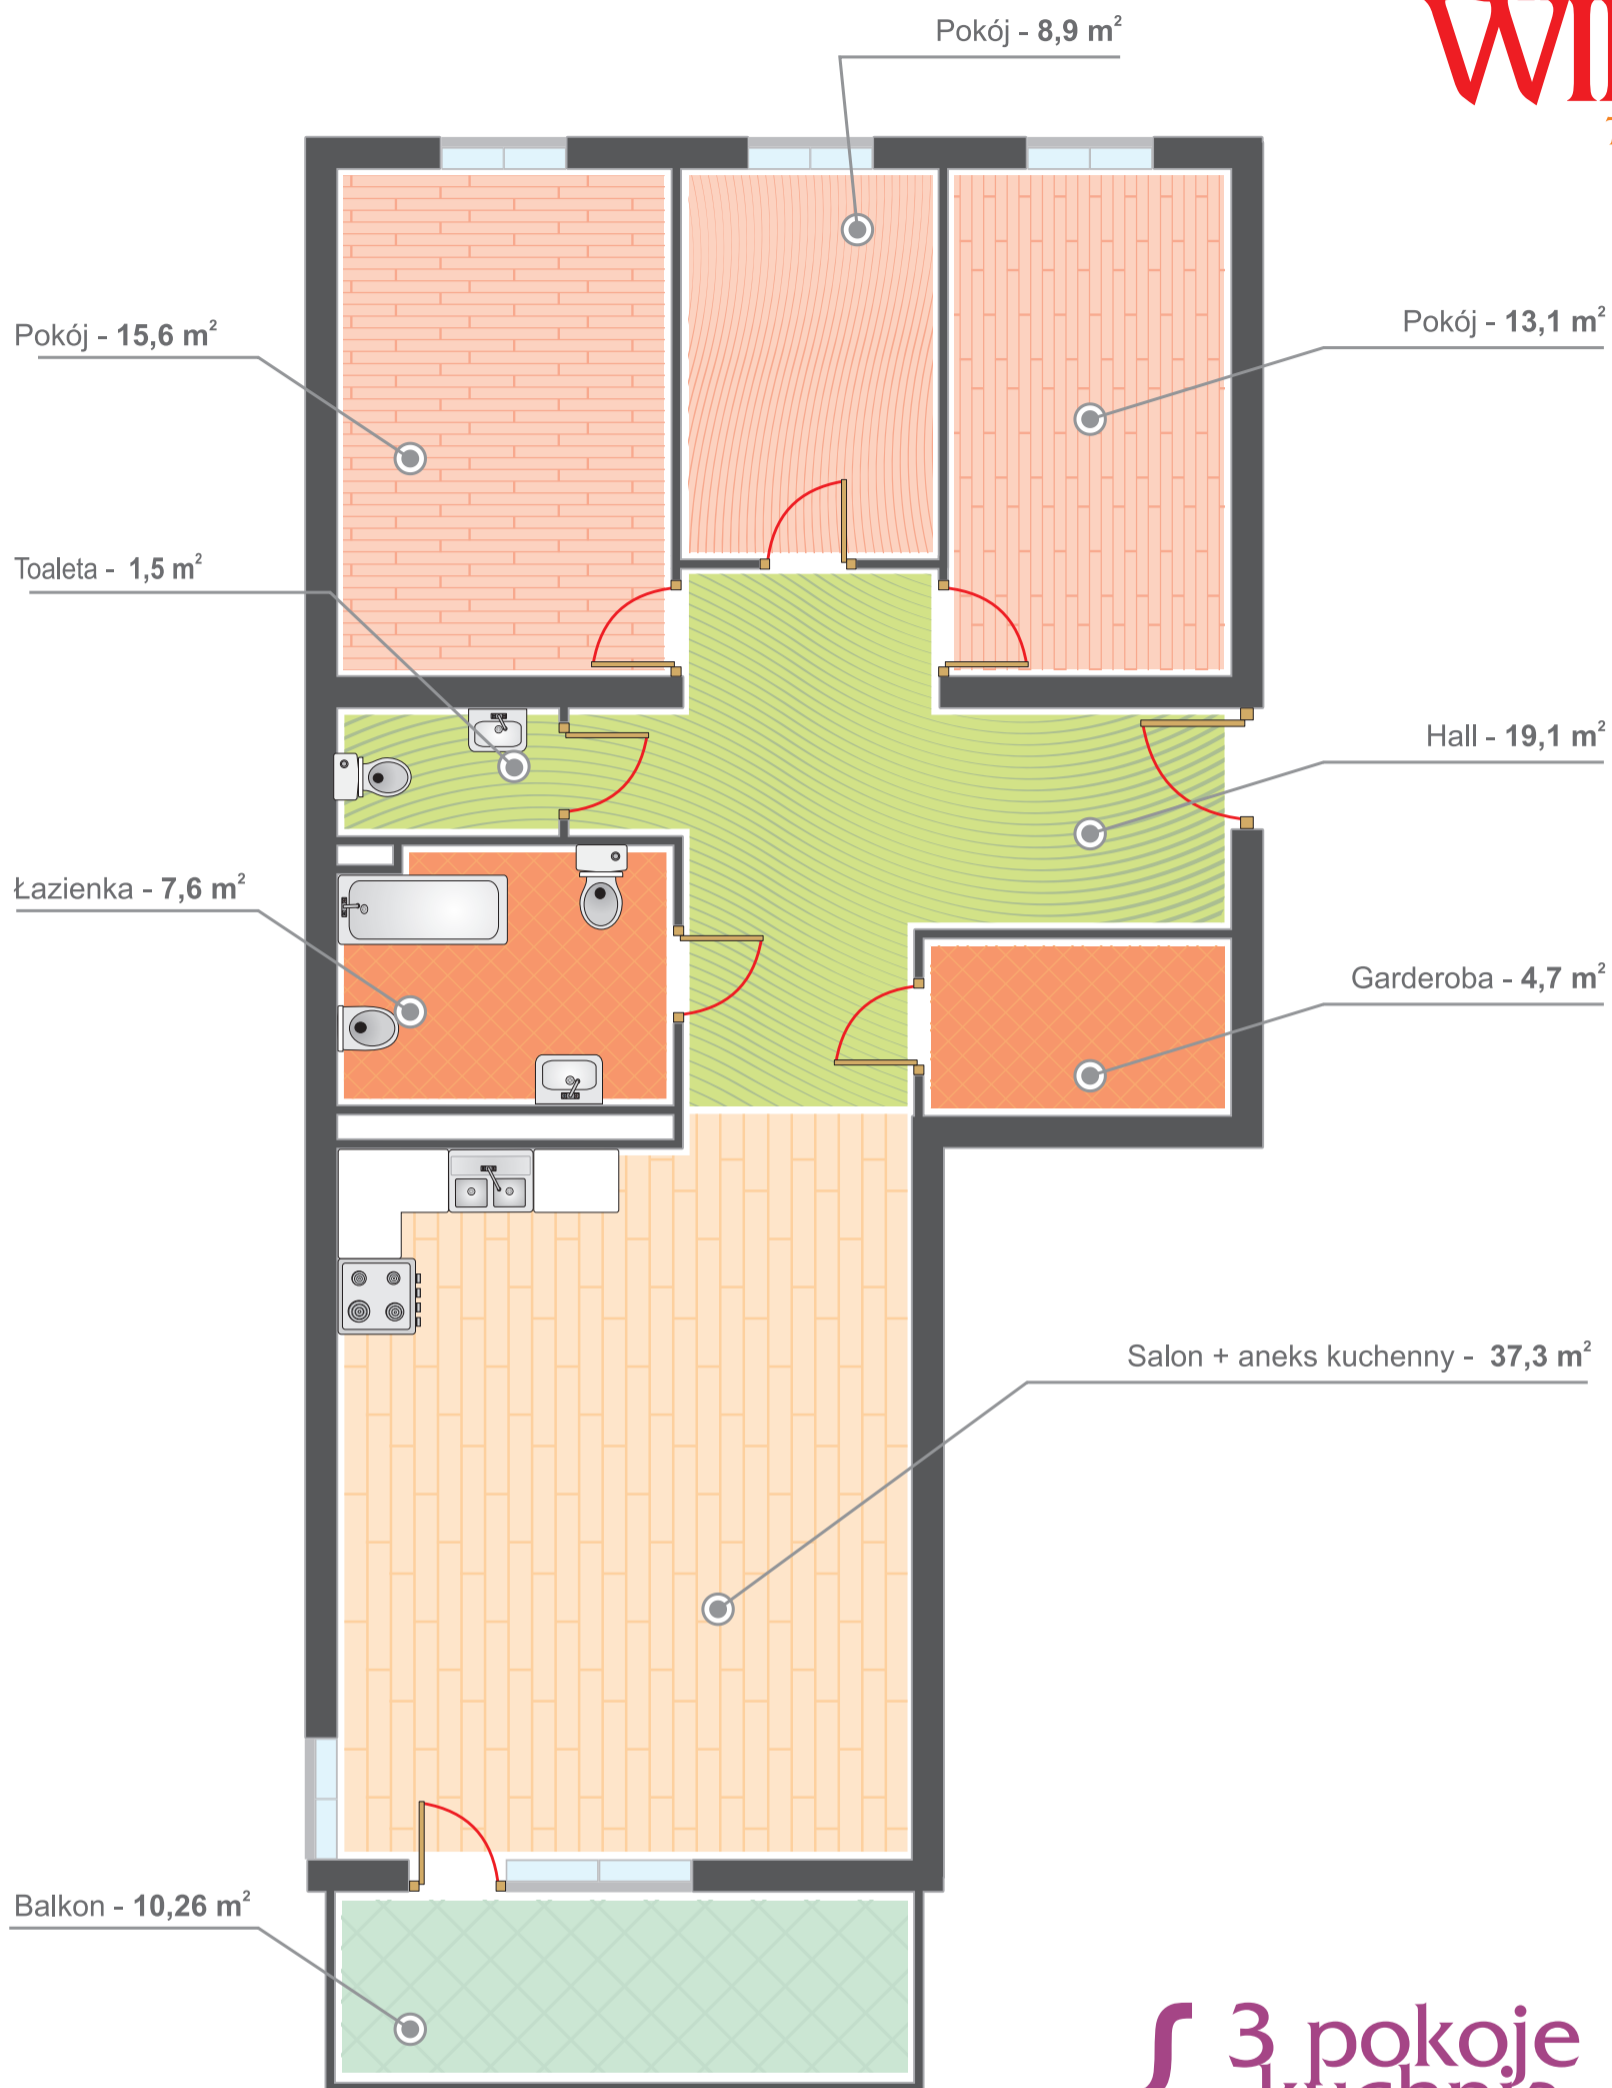

{ 3 pokoje  
kuchnia  
łazienka  
WC }

POWIERZCHNIA  
UŻYTKOWA  
**108,8 m<sup>2</sup>**

KONDYGNACJA  
**1 PIĘTRO**

KLATKA <b>IV</b>	NR MIESZKANIA <b>8</b>
---------------------	---------------------------

BUDYNEK  
**L5**

POKÓJ + KUCHNIA	37,3m <sup>2</sup>
POKÓJ	15,6m <sup>2</sup>
POKÓJ	13,1m <sup>2</sup>
POKÓJ	8,9m <sup>2</sup>
ŁAZIENKA	7,6m <sup>2</sup>
WC	2,5m <sup>2</sup>
GARDEROBA	4,7m <sup>2</sup>
HALL	19,1m <sup>2</sup>

