


USŁUGA 4

Założenia:

- wentylacja mechaniczna $2w/hV=950m^3/h$
- centrala wentylacyjna z odzyskiem ciepła i nagrzewnicą elektryczną w wersji podwieszanej
- czepnia powietrza ścienna na elewacji
- kanały wyrzutowe w lokalu wyprowadzone ponad dach i zakończone wyrzutnią dachową


- Wytyczne elektryczne: 1; 230V; 50Hz; P=2x 200W
Moc nagrzewnicy elektrycznej: 2,50kW
- Klimatyzacja: 120W/m² Qchl=15,96kW
Zasilanie: 3; 400V; 50Hz; P=5,5kW
- Wentylator kanałowy do WC
Zasilanie: 1; 230V; 50Hz; P=0,03kW

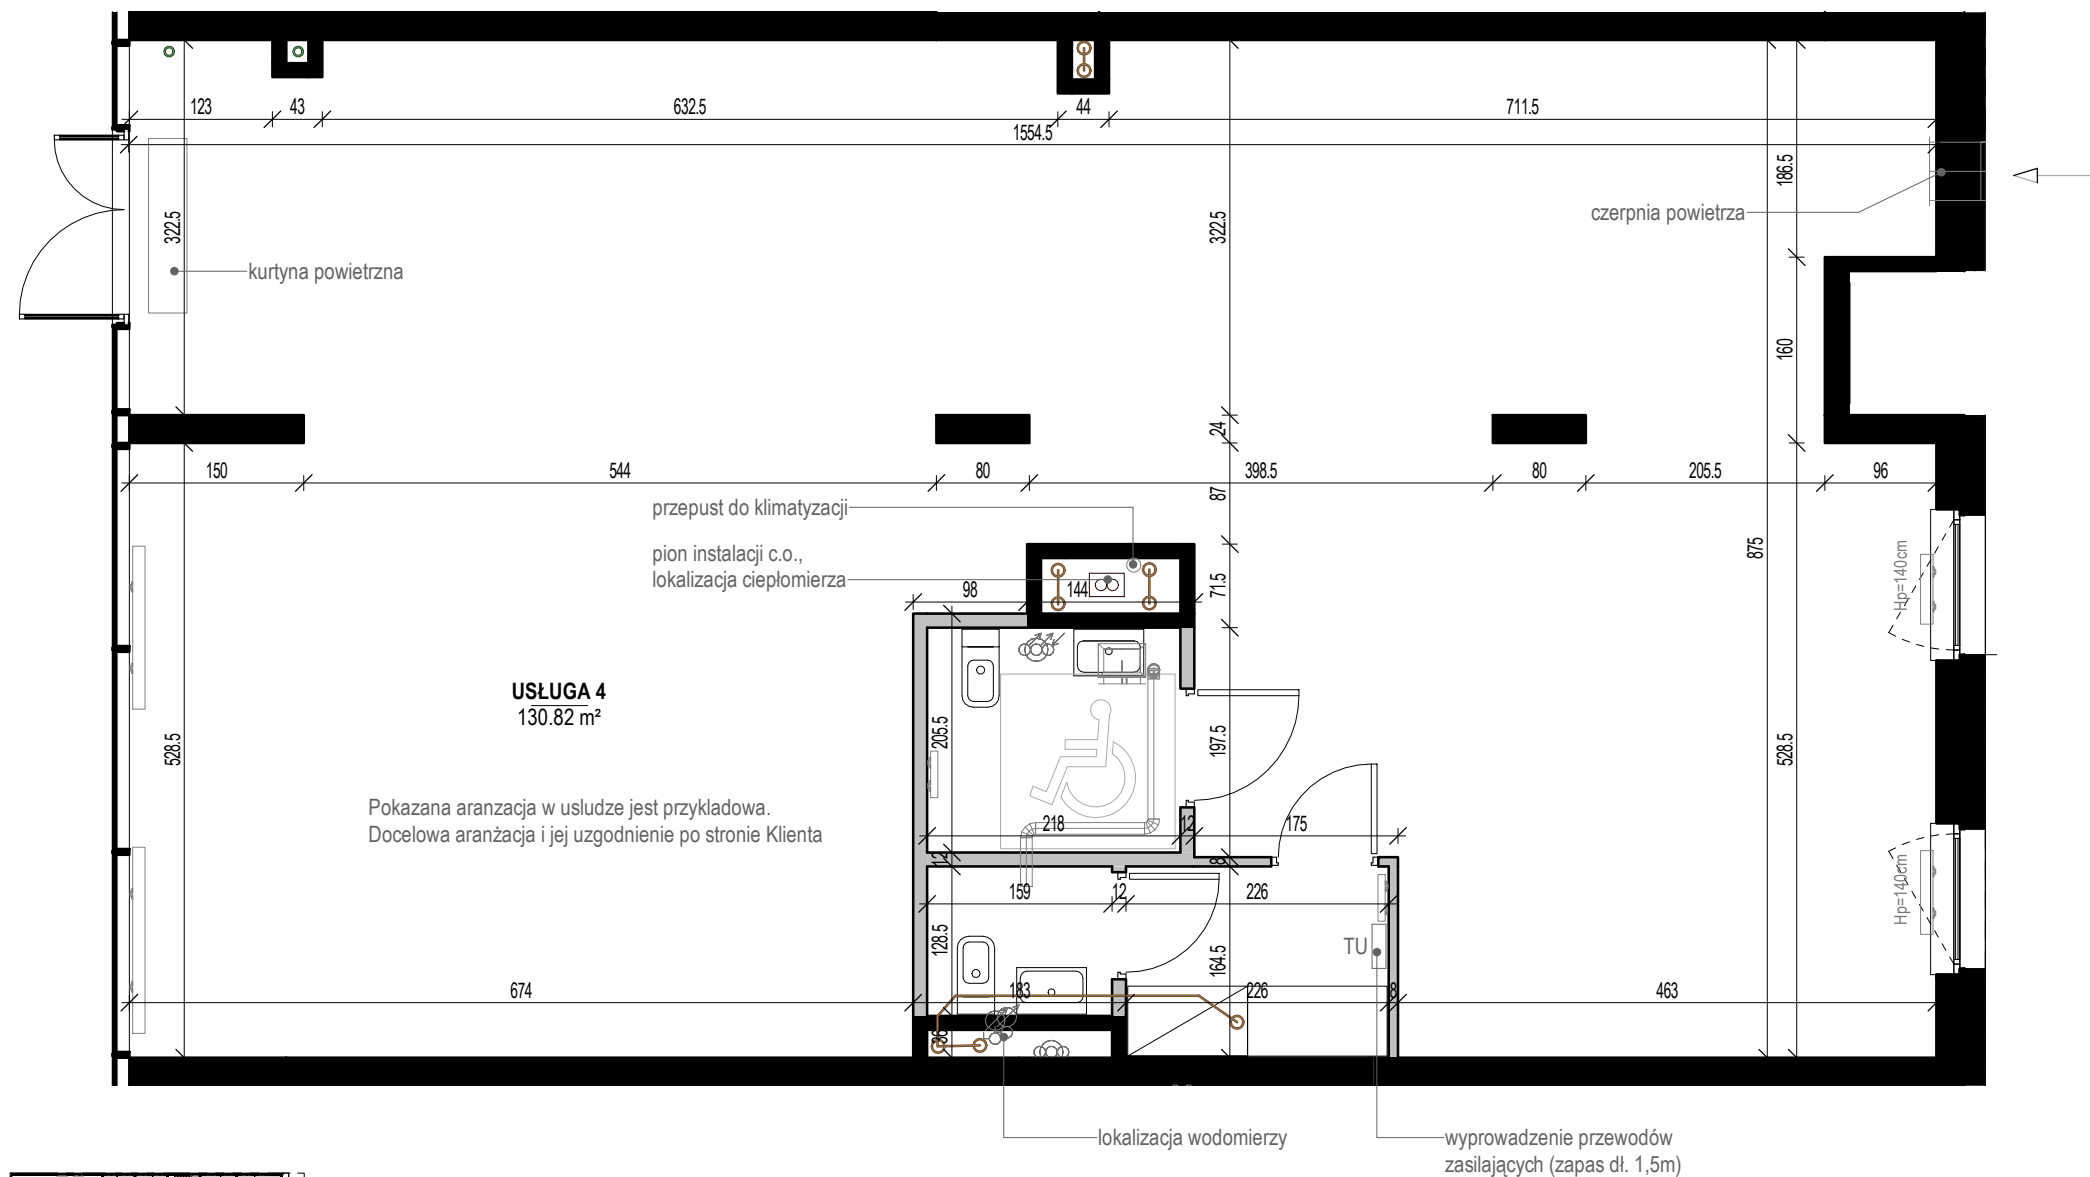


USŁUGA 4
130.82 m²

Pokazana aranżacja w usłudze jest przykładowa.
Docelowa aranżacja i jej uzgodnienie po stronie Klienta

ul. Gajowa

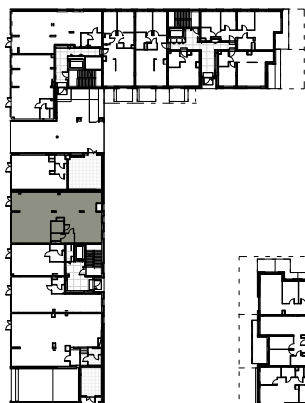

ul. Ceramieczna

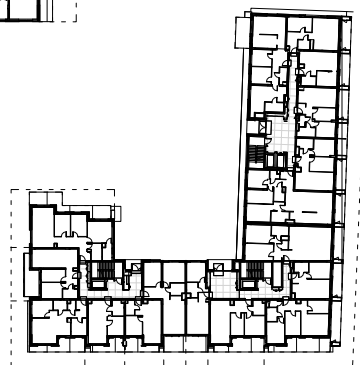

0 1 2 3 4 5m

ŚCIANY DZIAŁOWE NADAJĄCE SIĘ DO DEMONTAŻU

GAJOWA

USŁUGA 4

BUDYNEK A, PARTER

POWIERZCHNIA LOKALU 130.82 m²


budlex
www.budlex.pl

KURYŁOWICZ
& ASSOCIATES
architecture
studio

* Powierzchnia użytkowa jest liczona dla wymiarów budynku w stanie wykończonym, na poziomie podłogi zgodnie z normą PN-ISO 9836:2015-12
* Podane wymiary liniowe nie uwzględniają wykończenia ścian tynkiem.
* Odbiór techniczny stolarki okiennej odbywa się na podstawie norm serii PN-EN1279, nr wydania wewn.: 2 z dnia 07.01.2020 r.
* Powierzchnia lokalu uwzględnia powierzchnię pod ściankami działowymi nadającymi się do demontażu.