
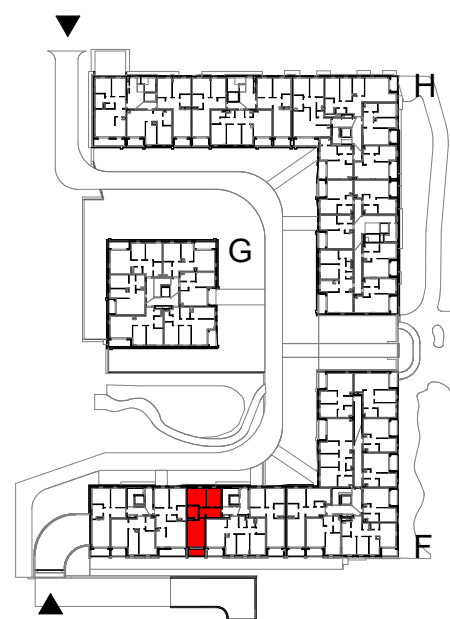


MIESZKANIE NR 41

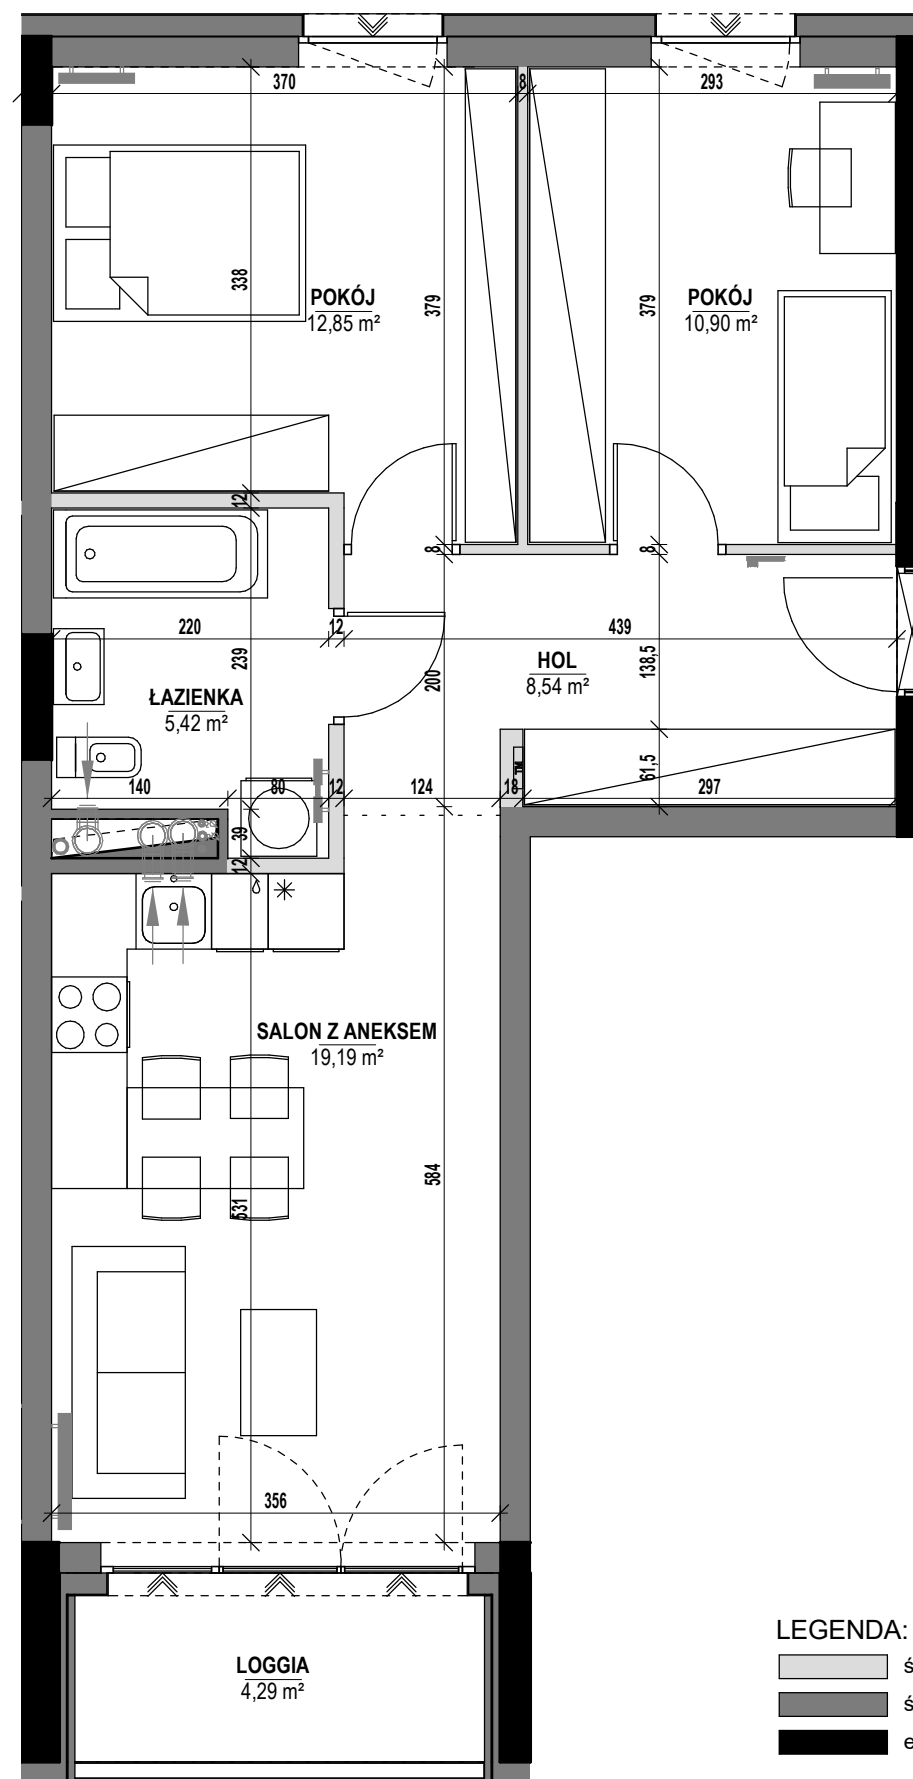

NATURA

APARTAMENTY

MIESZKANIE NR 41

BUDYNEK F, PIĘTRO 2

POWIERZCHNIA LOKALU 58,87 m²

1. SALON Z ANEKSEM	19,19 m ²
2. POKÓJ	12,85 m ²
3. POKÓJ	10,90 m ²
4. ŁAZIENKA	5,42 m ²
5. HOL	8,54 m ²
POWIERZCHNIA UŻYTKOWA	56,90 m ²
6. LOGGIA	4,29 m ²

* Powierzchnia użytkowa jest liczona dla wymiarów budynku w stanie wykończonym, na poziomie podłogi zgodnie z normą PN-ISO 9836:1997.
 * Podane wymiary liniowe nie uwzględniają wykończenia ścian tynkiem.
 * Odbiór techniczny stolarki okiennej odbywa się na podstawie norm serii PN-EN1279. Nr wydania wewn.: 2 z dnia 07.01.2020 r.
 * Do powierzchni lokalu została wliczona powierzchnia pod ściankami działowymi nadającymi się do demontażu.

KURYŁOWICZ
& ASSOCIATES
 architecture
 studio



Toruń, ul. Lubicka 54
 tel. +48 56 610 25 00
 www.budlex.pl