
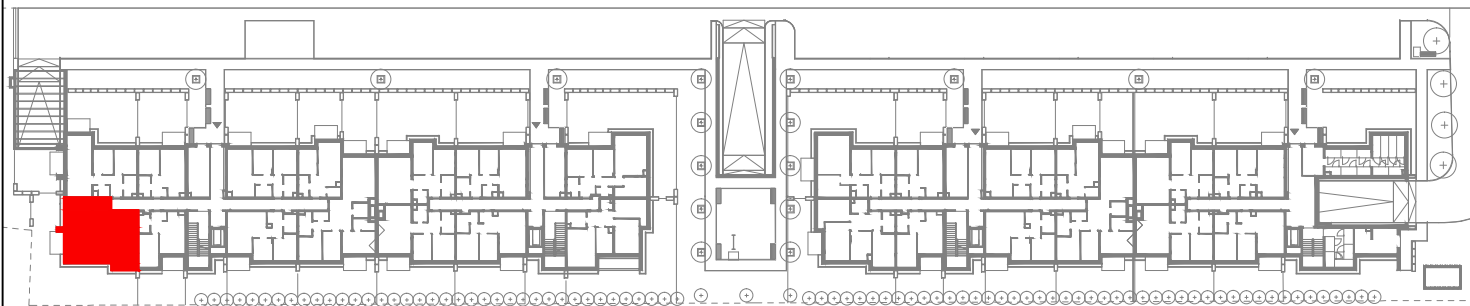
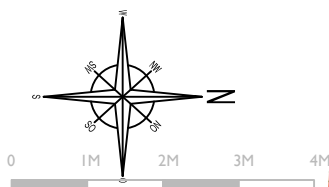


MIESZKANIE NR 47

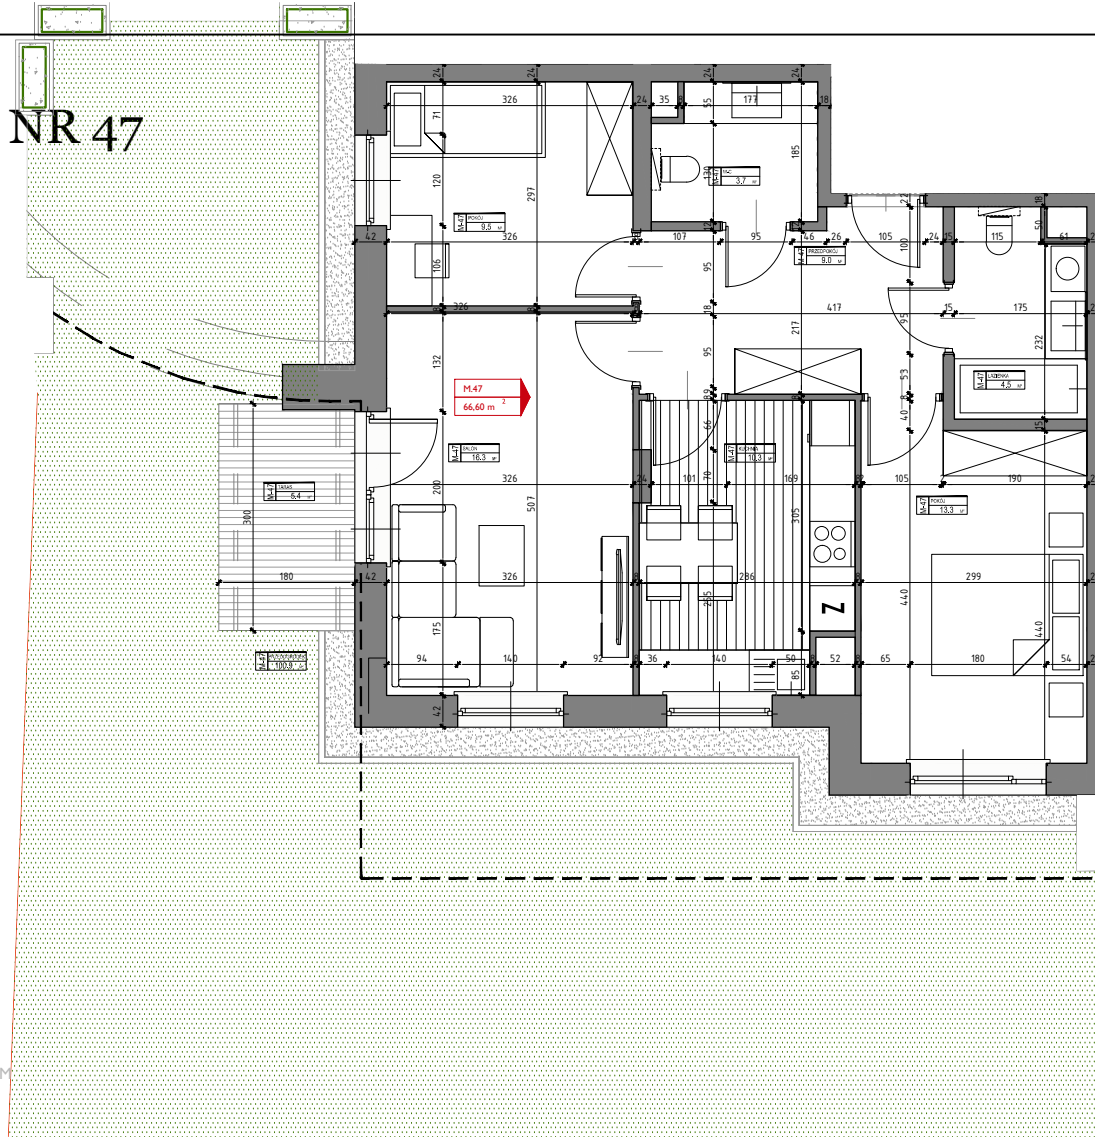

Libero

BUDYNEK B
PARTER

MIESZKANIE NR 47

POWIERZCHNIA **66.60 m²**

1. SALON	16.30 m ²
2. POKÓJ	9.50 m ²
3. WC	3.70 m ²
4. PRZEDPOKÓJ	9.00 m ²
5. ŁAZIENKA	4.50 m ²
6. POKÓJ	13.30 m ²
7. KUCHNIA	10.30 m ²
8. TARAS	5.40 m ²
9. PRZEDOGRÓDEK	100.90 m ²

Wymiary podano bez uwzględnienia wykończenia ścian.
Powierzchnia użytkowa wyliczona
zgodnie z normą PN_ISO 9836:1997.

b
budlex

Biuro sprzedaży:
ul. Jana Pawła II 1A, 10-101 Olsztyn
tel. 89 555 20 00
www.budlex.pl