

# LOKAL NR 8/3





LOKAL NR 8/3

BUDYNEK T1  
1 PIĘTRO

Powierzchnia 78,63 m<sup>2</sup>

POKÓJ	21,33 m <sup>2</sup>
POKÓJ	16,33 m <sup>2</sup>
POKÓJ	16,33 m <sup>2</sup>
KOMUNIKACJA	6,60 m <sup>2</sup>
KOMUNIKACJA	5,18 m <sup>2</sup>
POMIESZCZENIE SOCJALNE	5,16 m <sup>2</sup>
WC DAMSKIE	3,74 m <sup>2</sup>
WC MĘSKIE	3,96 m <sup>2</sup>

Wymiary podano bez wykończenia ścian  
Powierzchnia użytkowa wyliczona  
zgodnie z normą PN-ISO 9836:1997.

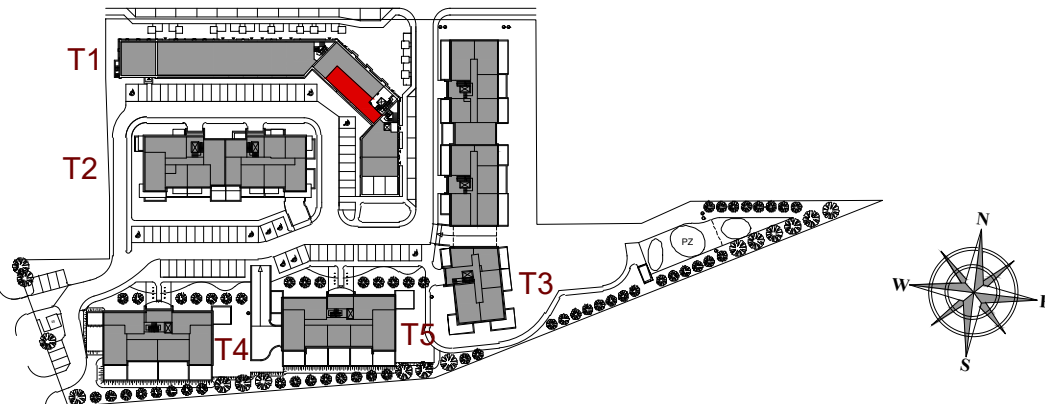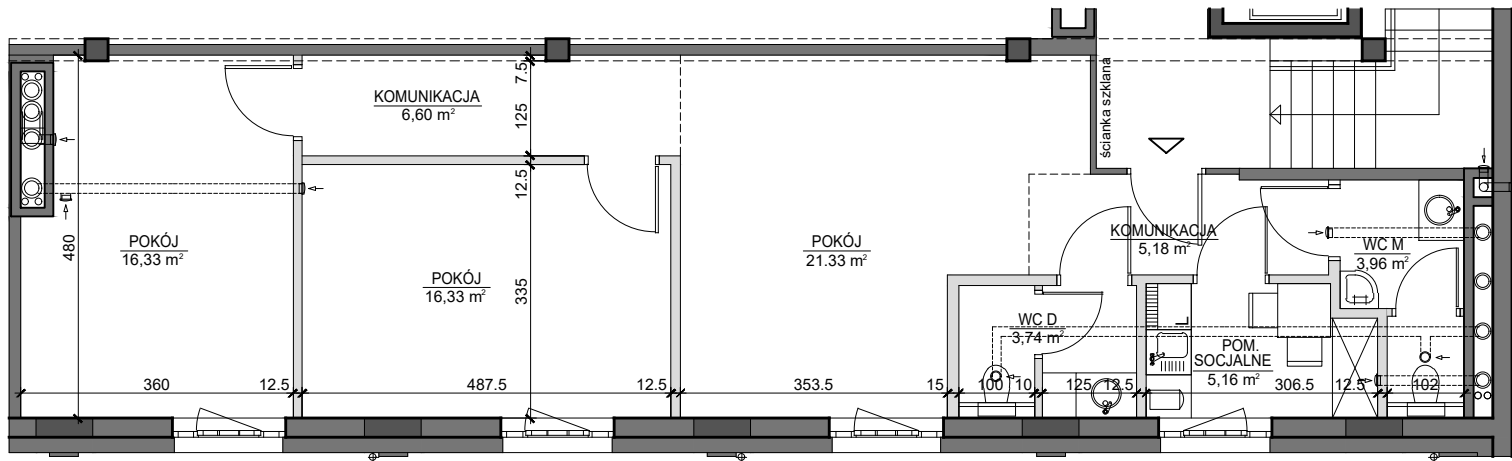

**LEGENDA:**

- ściany działowe nadające się do demontażu
- ściany nierozbieralne
- elementy żelbetowe

0 1 2 3 4 5m



Toruń, ul. Lubicka 54  
tel. +48 56 610 25 00  
[www.budlex.pl](http://www.budlex.pl)