


# LOKAL NR 8/4

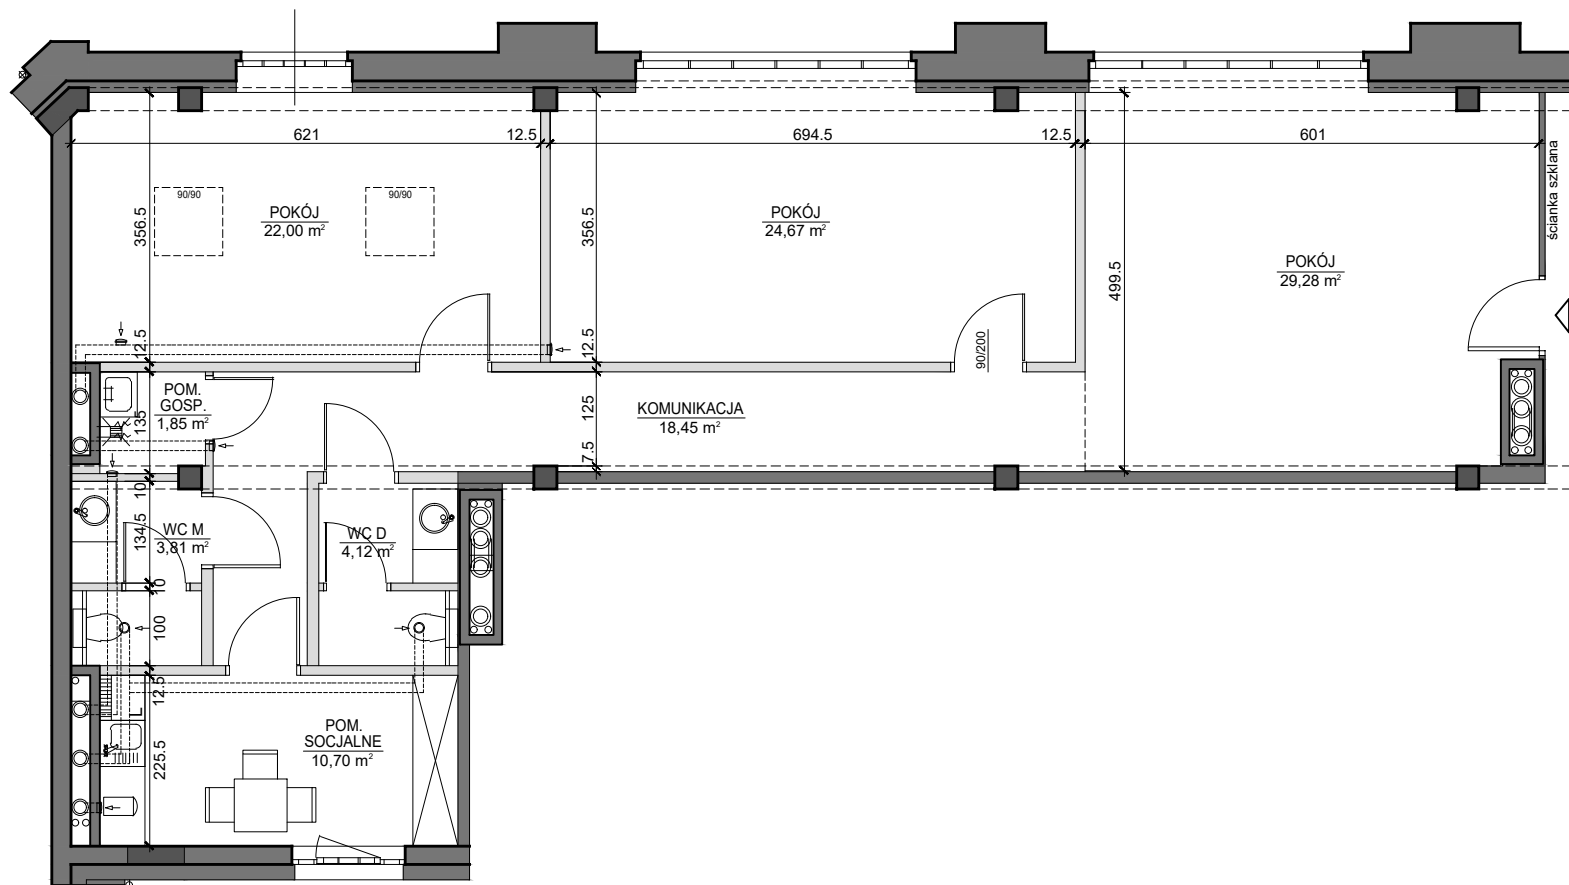


LOKAL NR 8/4

BUDYNEK T1  
1 PIĘTRO

Powierzchnia 114,88 m<sup>2</sup>

POKÓJ	29,28 m <sup>2</sup>
POKÓJ	24,67 m <sup>2</sup>
POKÓJ	22,00 m <sup>2</sup>
KOMUNIKACJA	18,45 m <sup>2</sup>
POMIESZCZENIE SOCJALNE	10,70 m <sup>2</sup>
WC DAMSKIE	4,12 m <sup>2</sup>
WC MĘSKIE	3,81 m <sup>2</sup>
POMIESZCZENIE GOSPODARCZE	1,85 m <sup>2</sup>

Wymiary podano bez wykończenia ścian  
Powierzchnia użytkowa wyliczona  
zgodnie z normą PN-ISO 9836:1997.

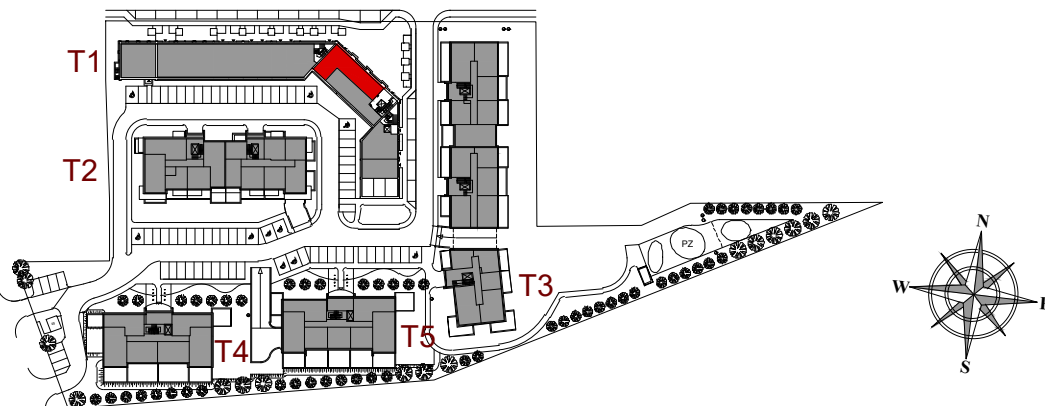

### LEGENDA:

- ścianki działowe nadające się do demontażu
- ściany nierozbieralne
- elementy żelbetowe

0 1 2 3 4 5m



Toruń, ul. Lubicka 54  
tel. +48 56 610 25 00  
[www.budlex.pl](http://www.budlex.pl)